




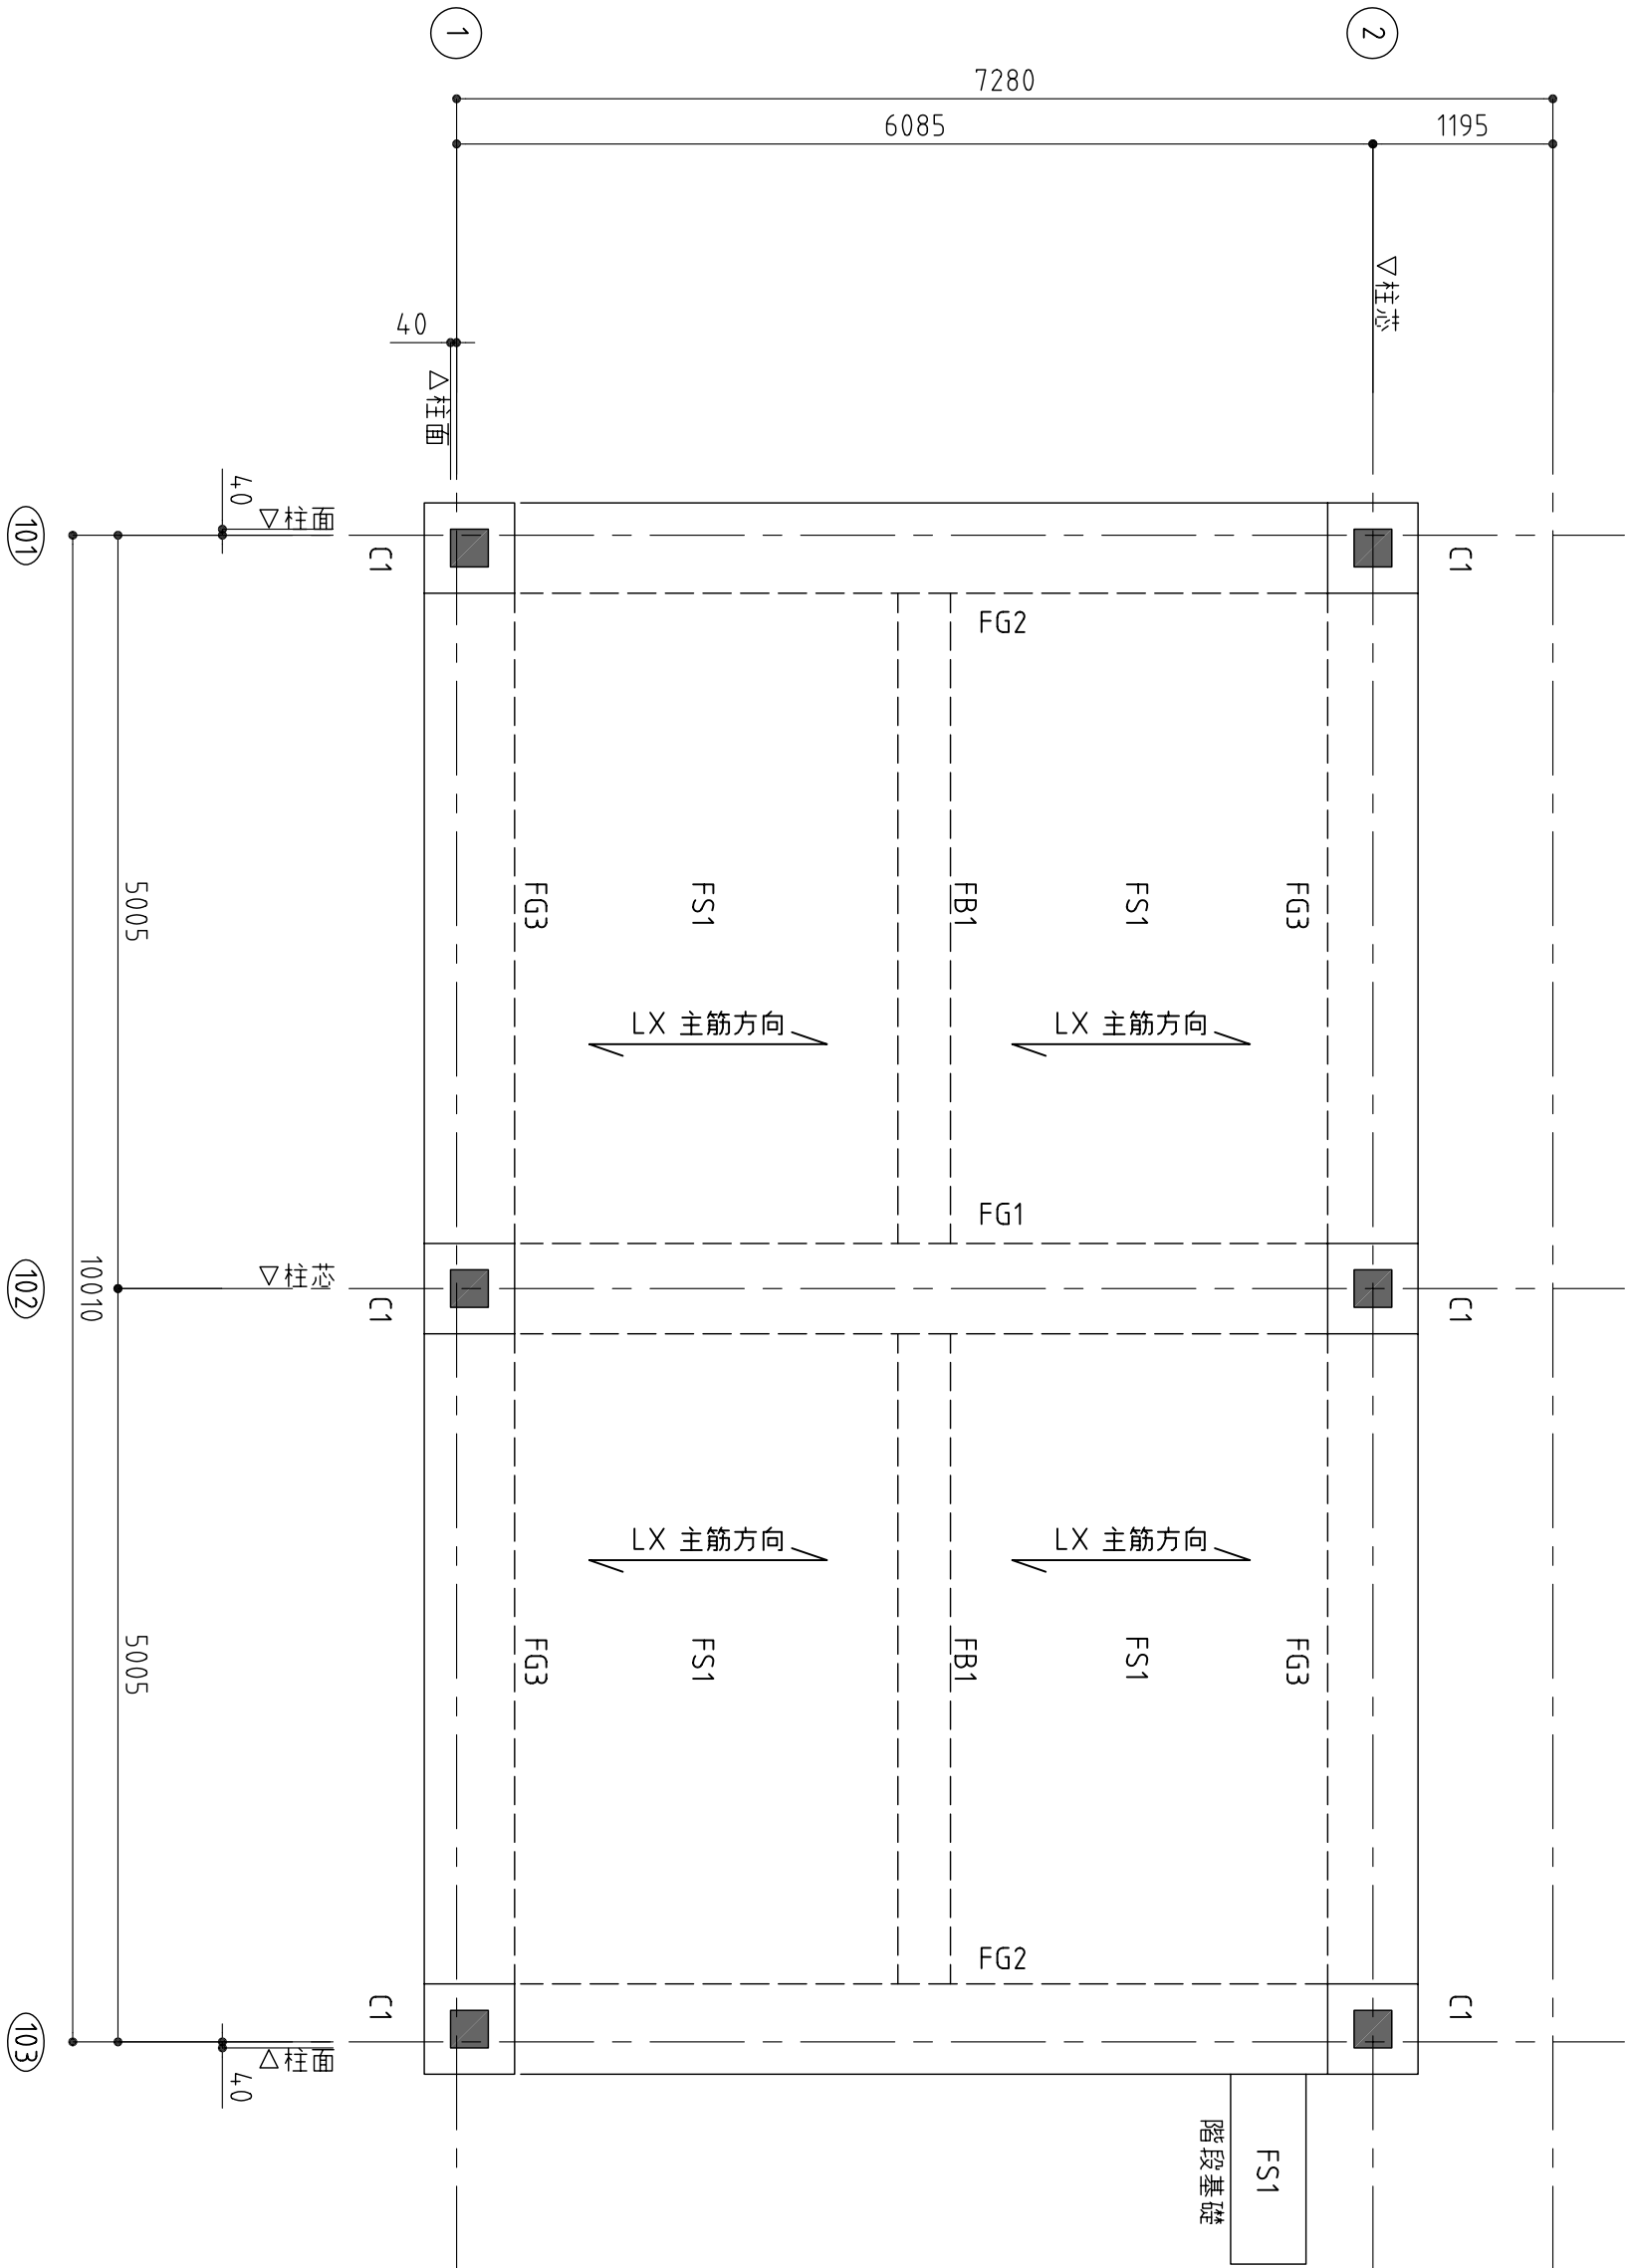



構造設計担当 一級建築士(大臣)登録 第14,3458号 基本 章	設計者	承諾者			縮尺 S=1/50	工事名称		図面番号 S7
						設計年月日	図面名 基礎伏図	

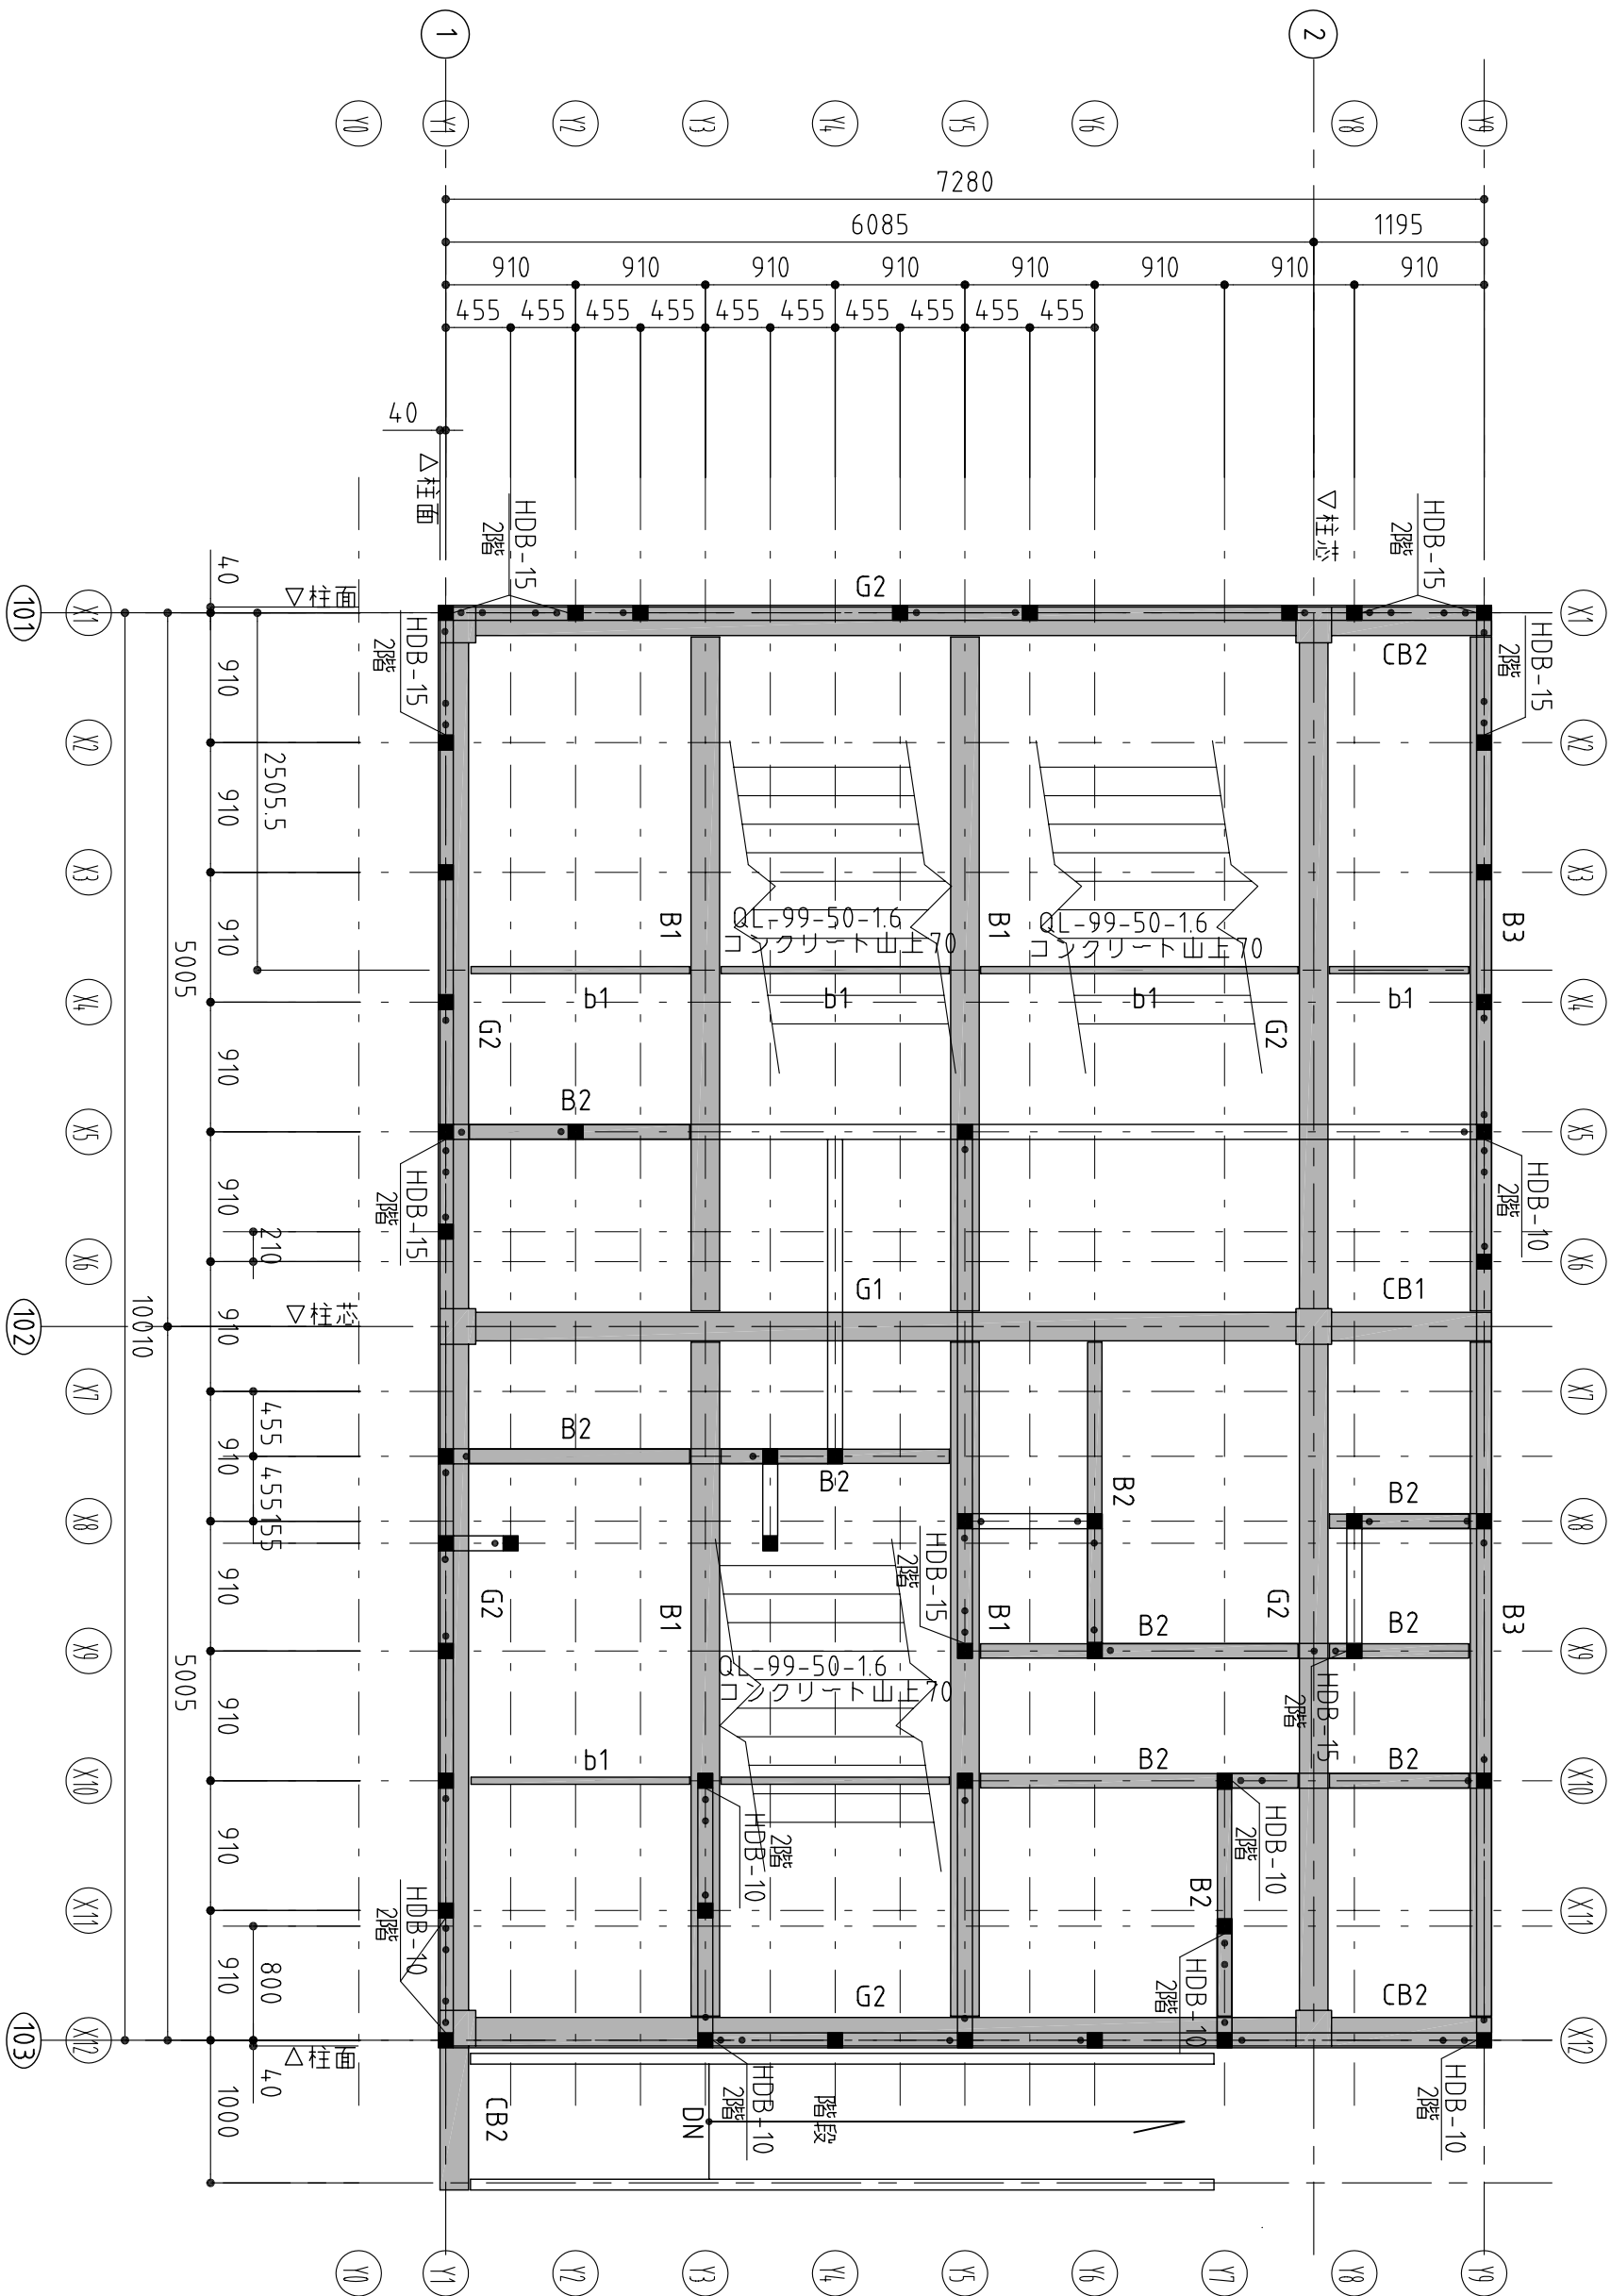


構造設計担当 アキヲ設計事務所 一級建築士（大臣）登録 第143458号 峯木 章	設計者	承諾者			縮尺 S=1/50	工事名称	図面番号 S8
						図面名 2階S造梁伏図・土台伏図	
				設計年月日			

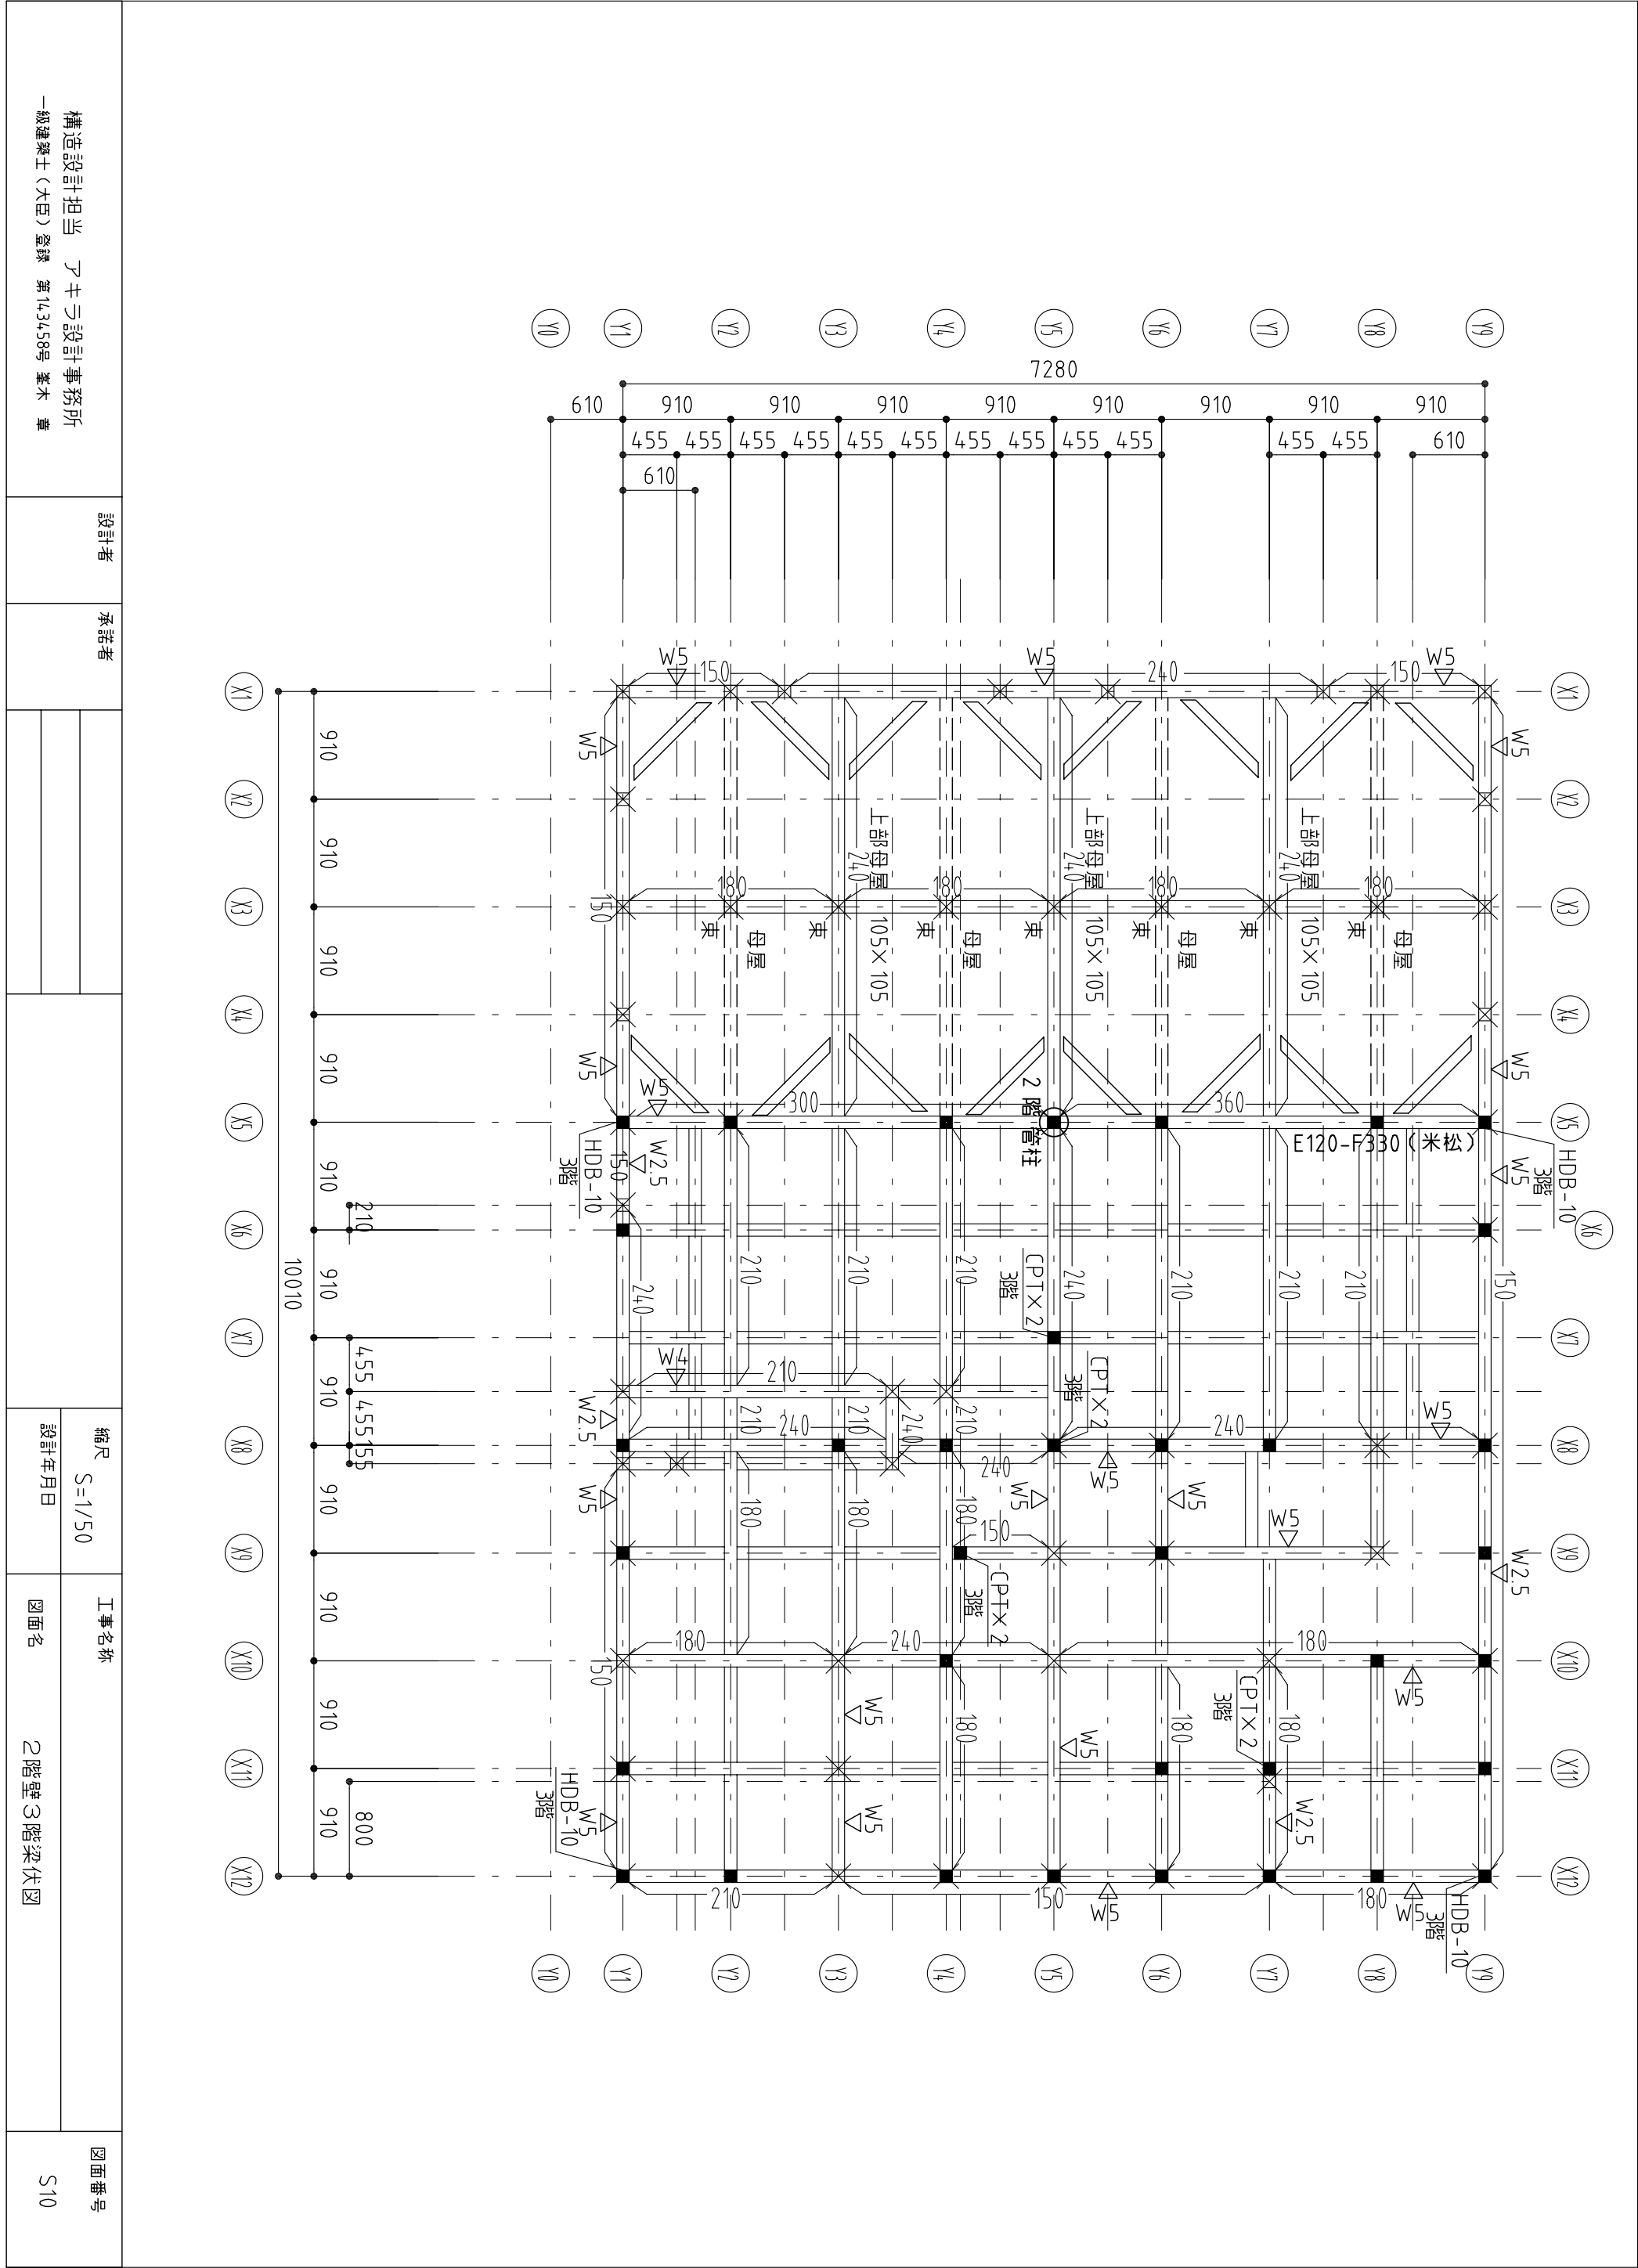


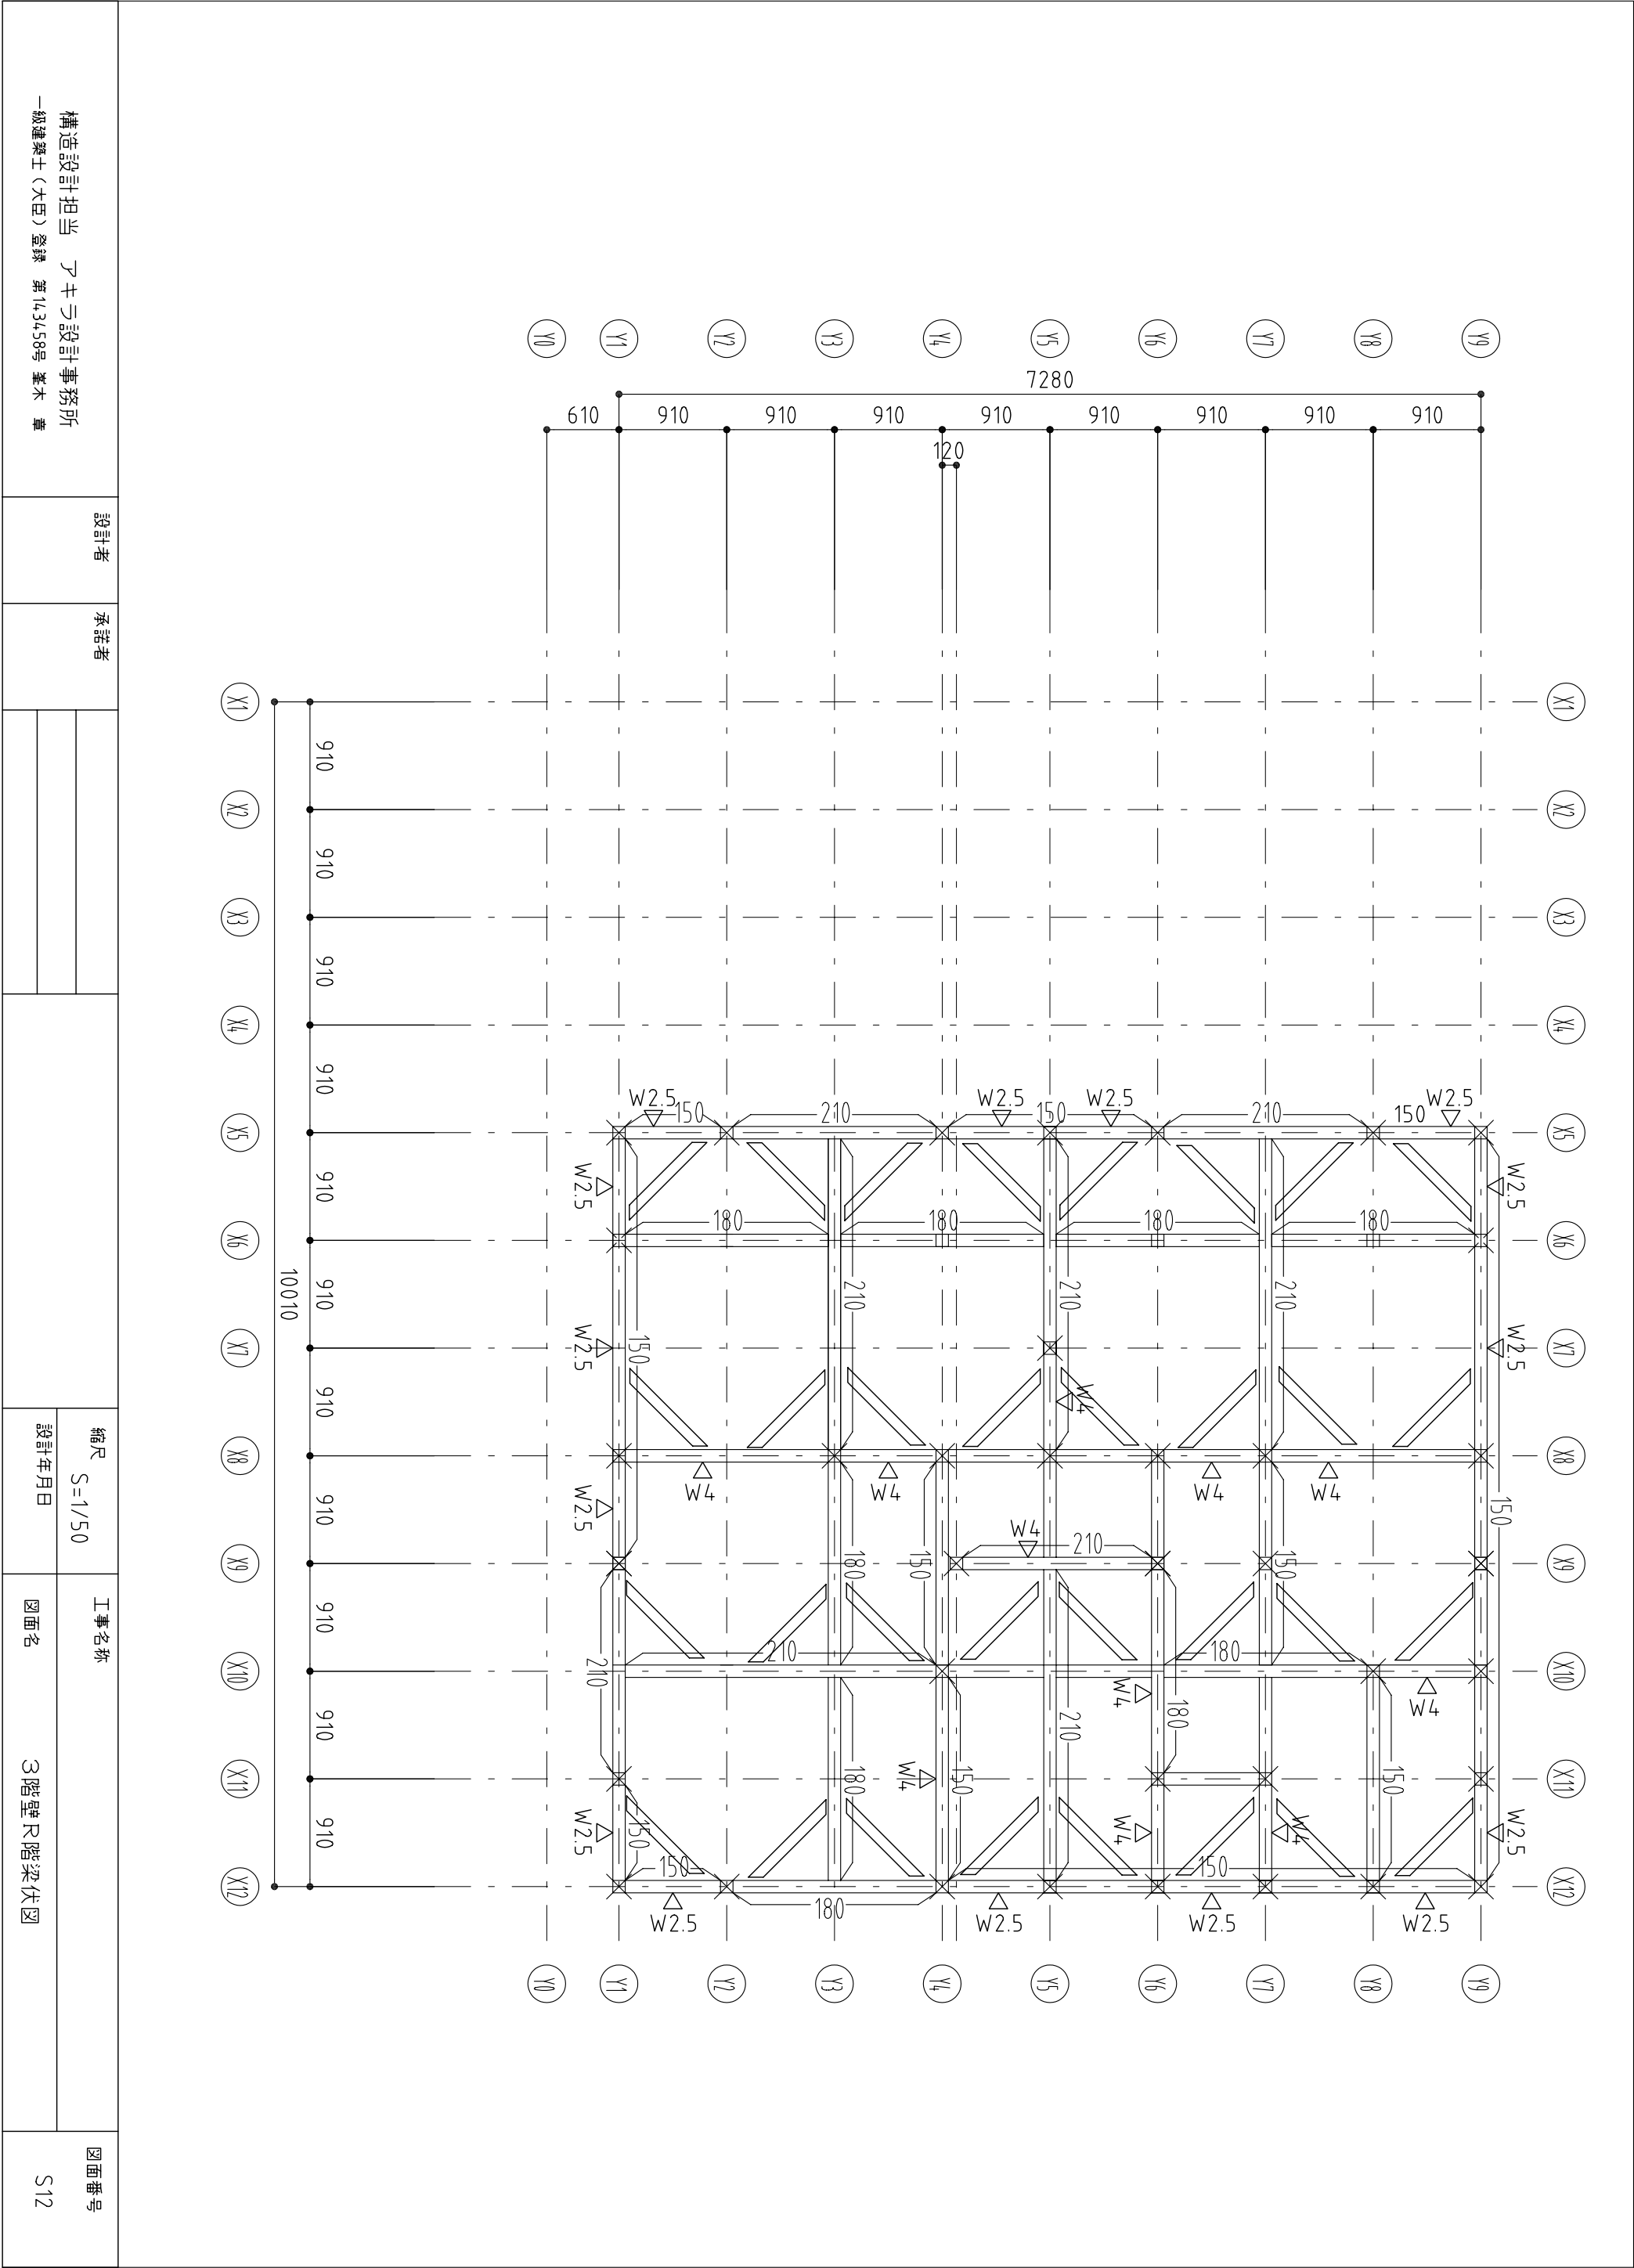

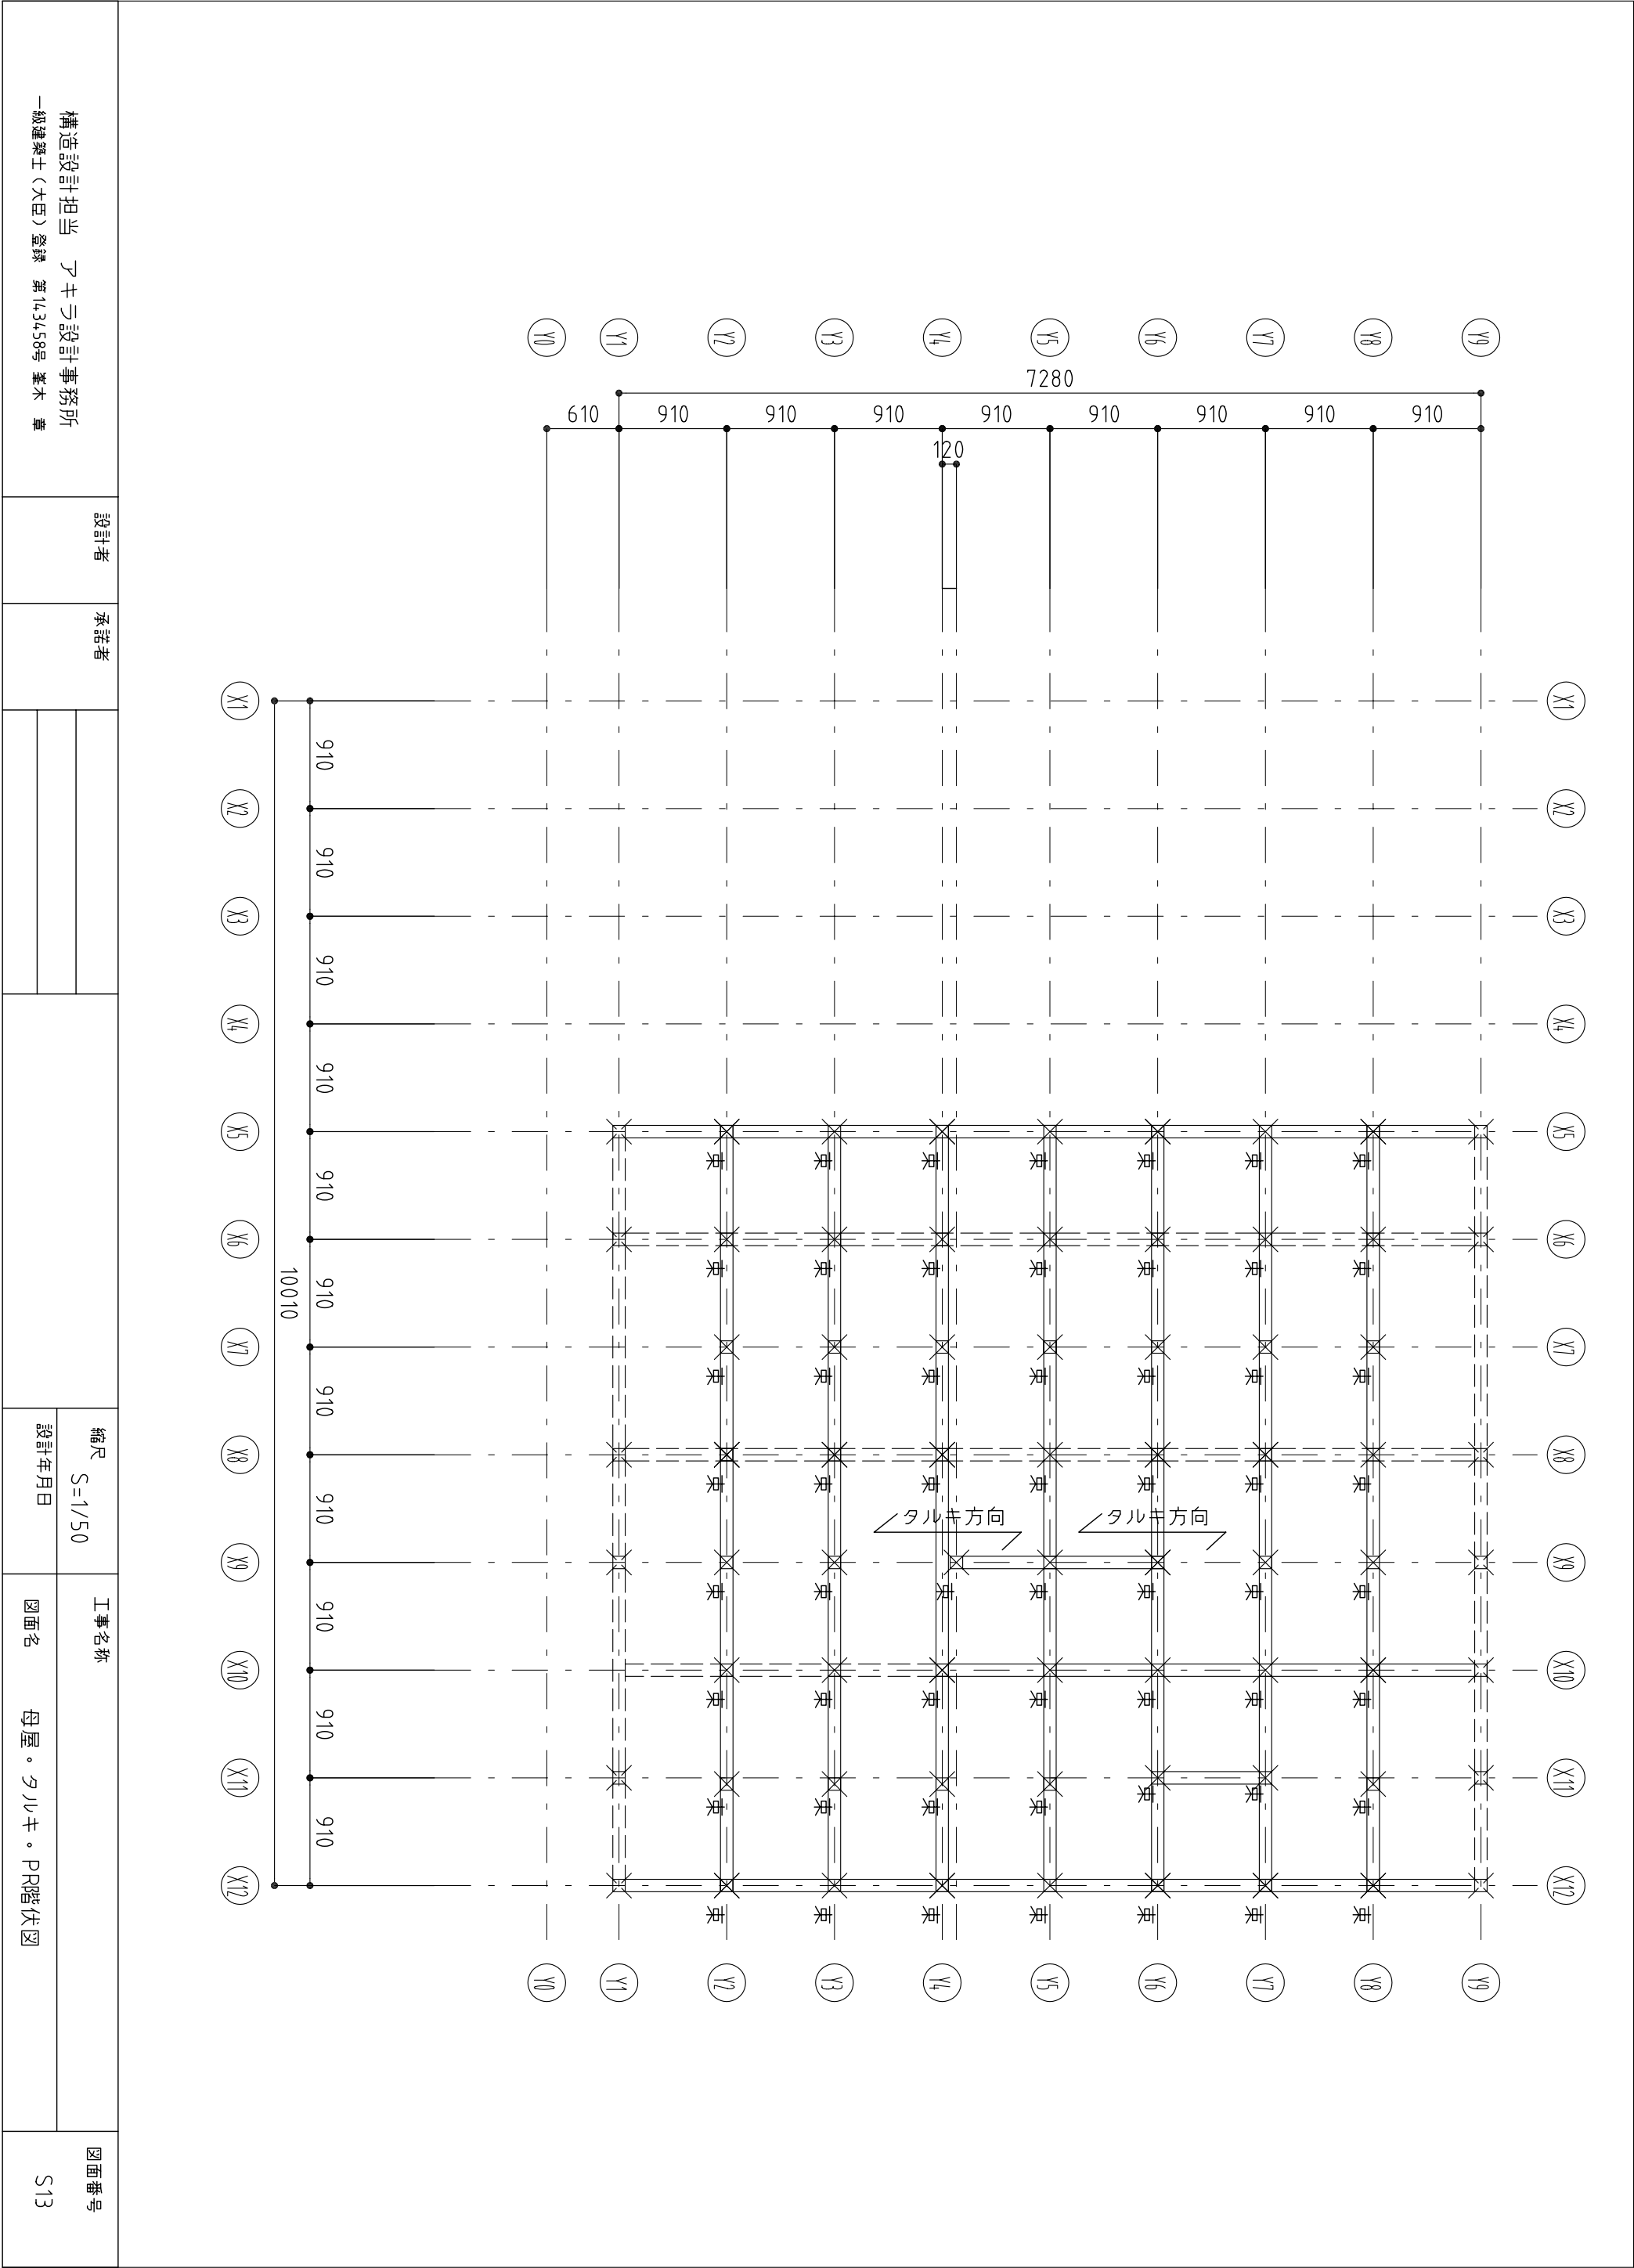

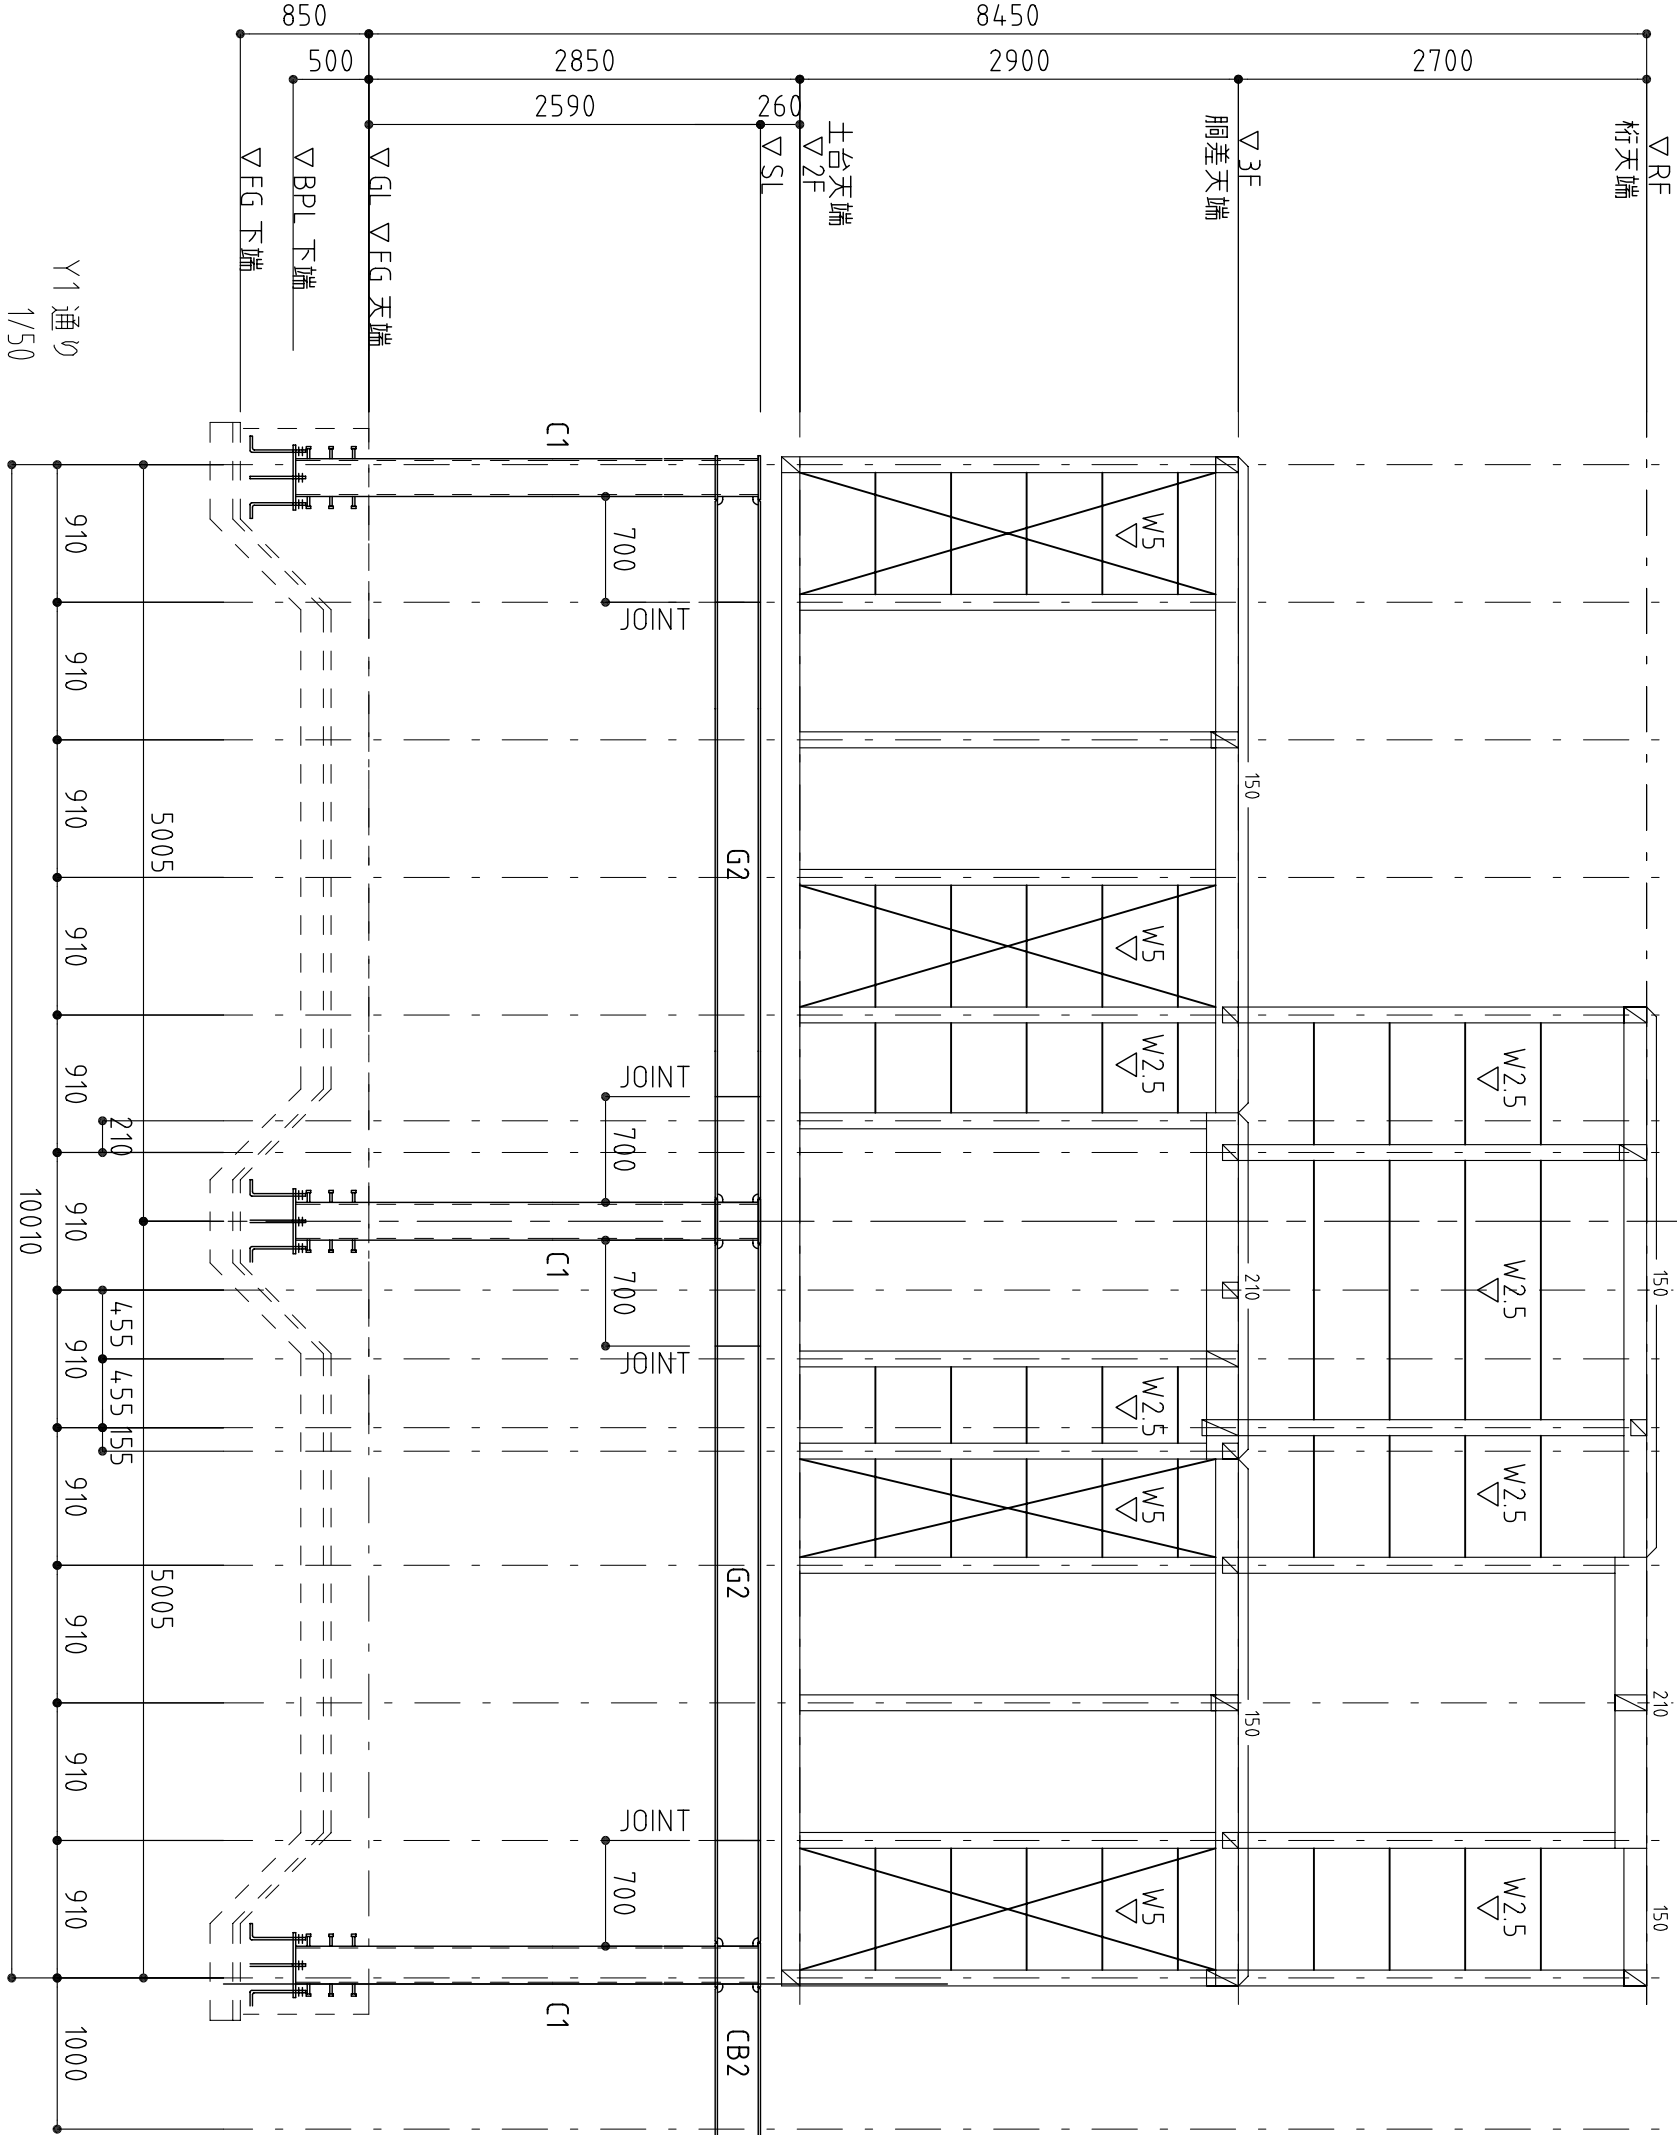

構造設計担当 アキラ設計事務所 一級建築士（大臣）登録 第14,3458号 葦木 章	設計者	承諾者		縮尺 S=1/50	工事名称	図面番号 S100
			設計年月日	図面名	軸組図（1）	

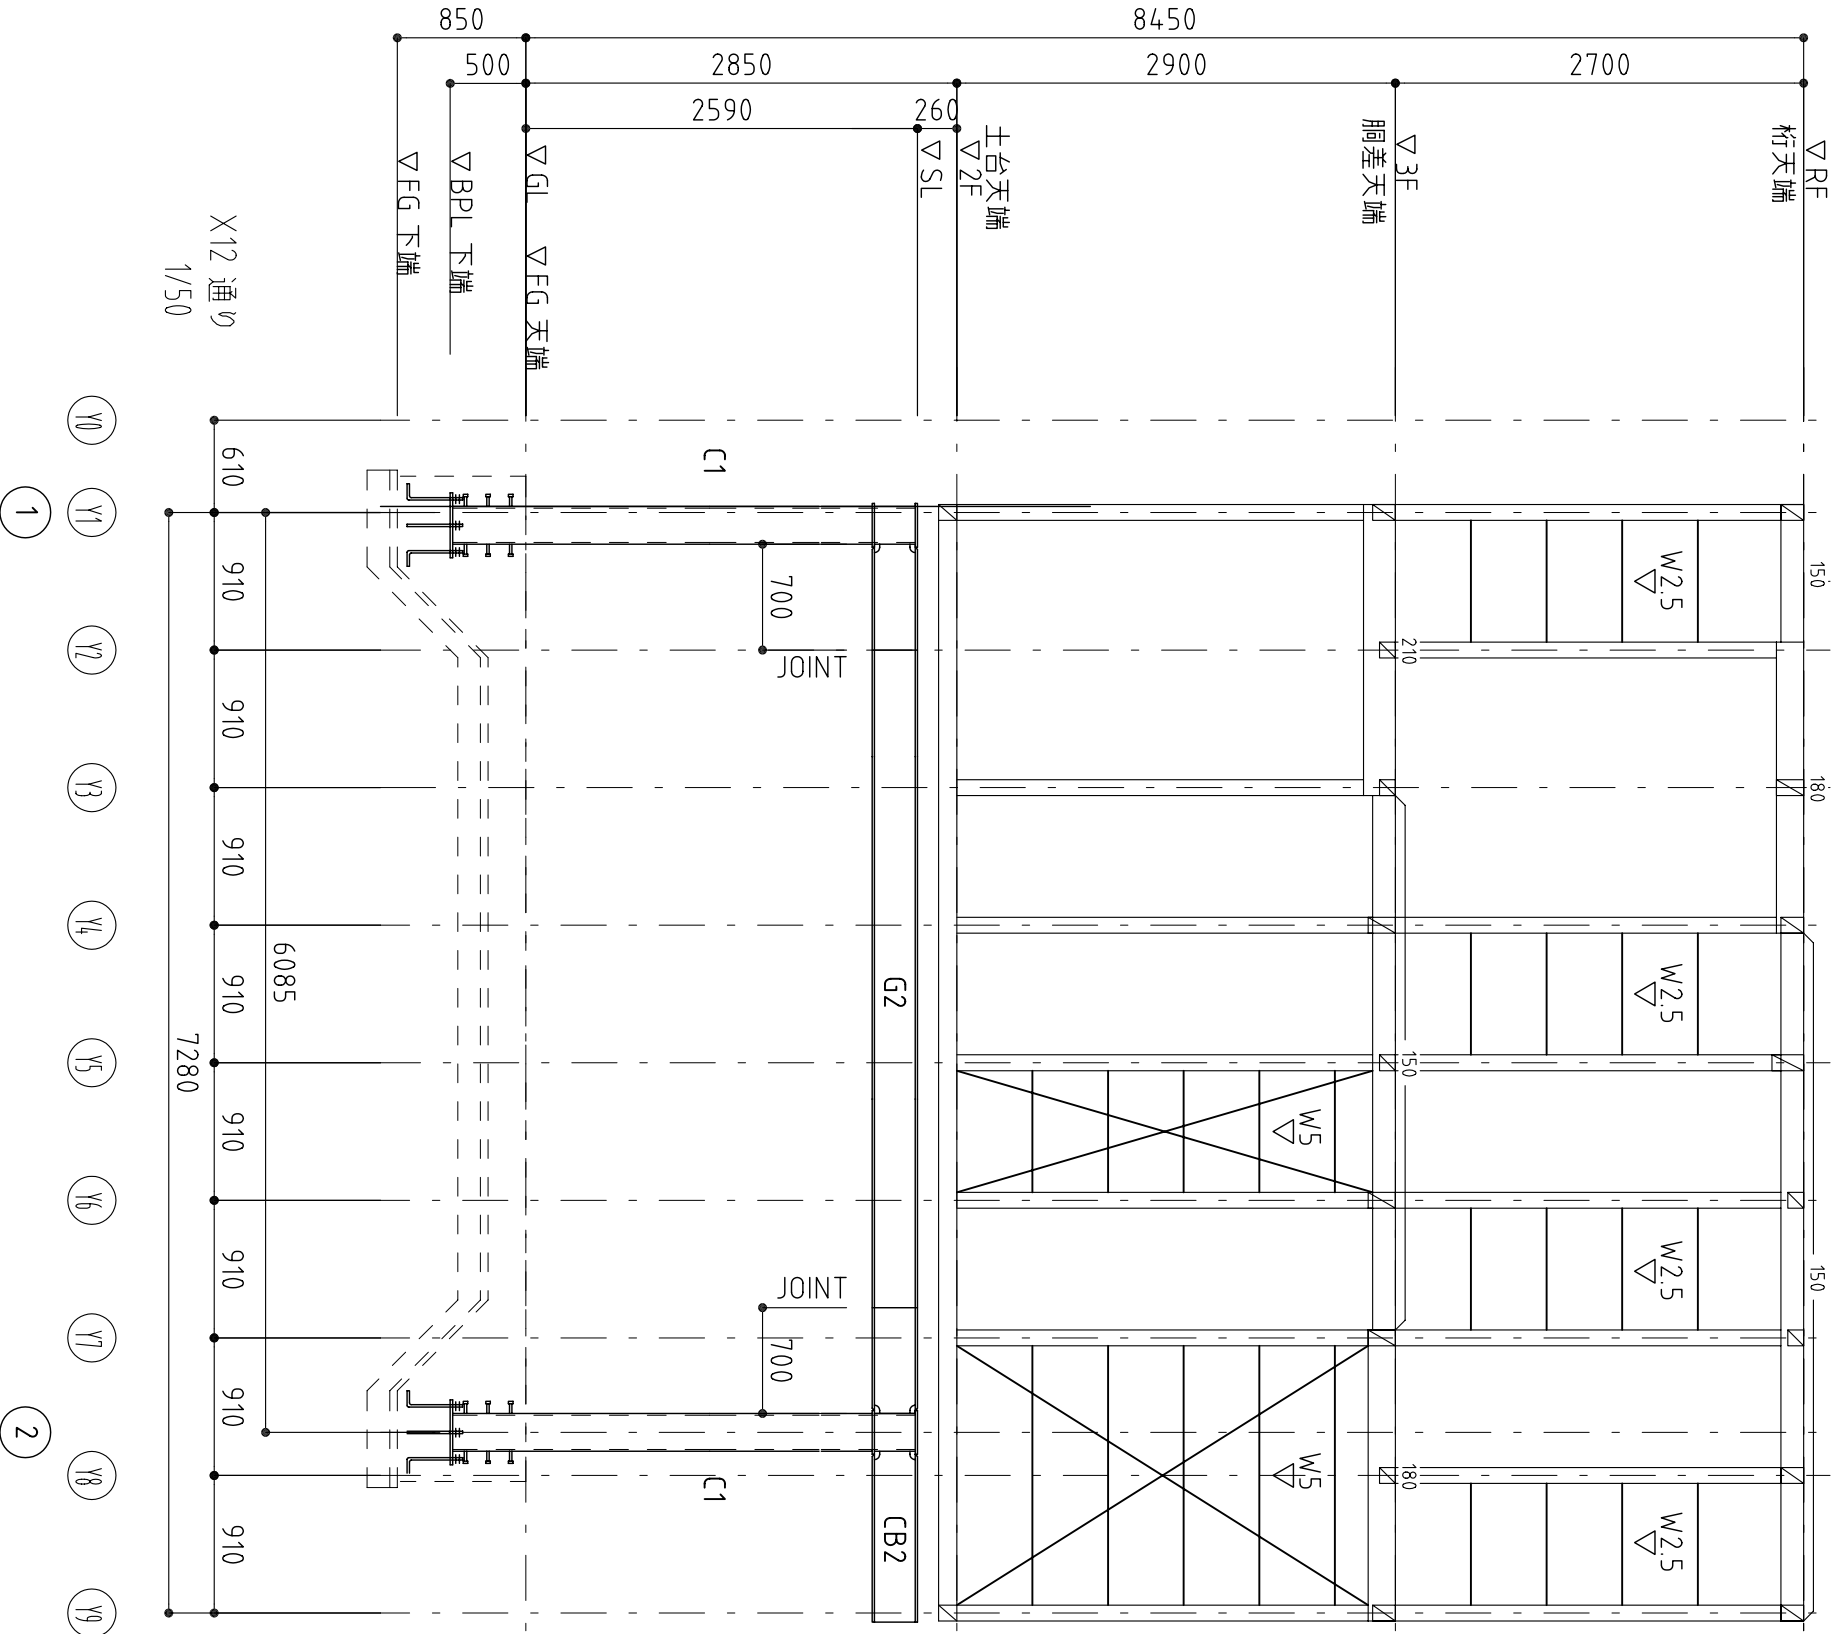

構造設計担当 アキヲ設計事務所 一級建築士(大臣)登録 第14,3458号 基木 章	設計者	承諾者		縮尺 S=1/50	工事名称	図面番号 S101
					設計年月日	

部材リスト 注) 使用材料 SS400 大梁。小梁継手リスト S=1/30 使用ボルトは特記なき限りH.T.B. F10Tとする



符号	主 材	符 号	G1		G2		B1	B2
C1	□-250×250×9 STKR 400	主 材	H-400×200×8×13		H-294×200×8×12		H-294×200×8×12	H-200×100×5.5×8
G1	H-400×200×8×13 SS400							
G2	H-294×200×8×12 SS400							
CB1	H-400×200×8×13 SS400							
CB2	H-294×200×8×12 SS400							
B1	H-294×200×8×12 SS400							
B2	H-200×100×5.5×8 SS400							
B3	H-300×150×6.5×9 SS400							
b1	C-100×50×20×3.2 SS400							
DPL	QL-99-50-16							

PL-9

Gの厚さ以上






H-200×100×5.5×8

小梁の標準ディテール

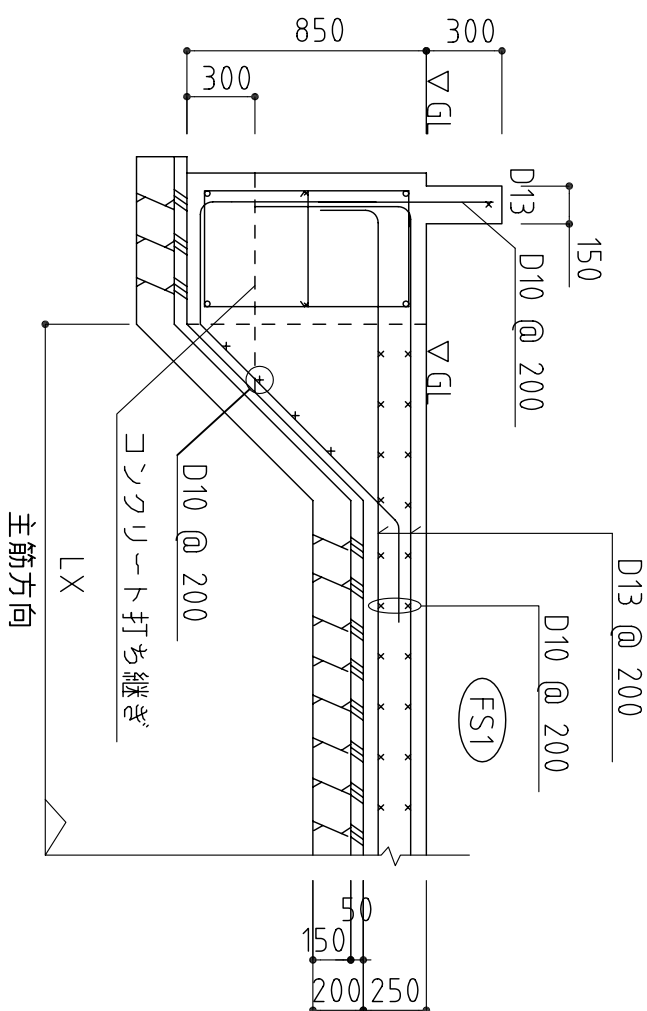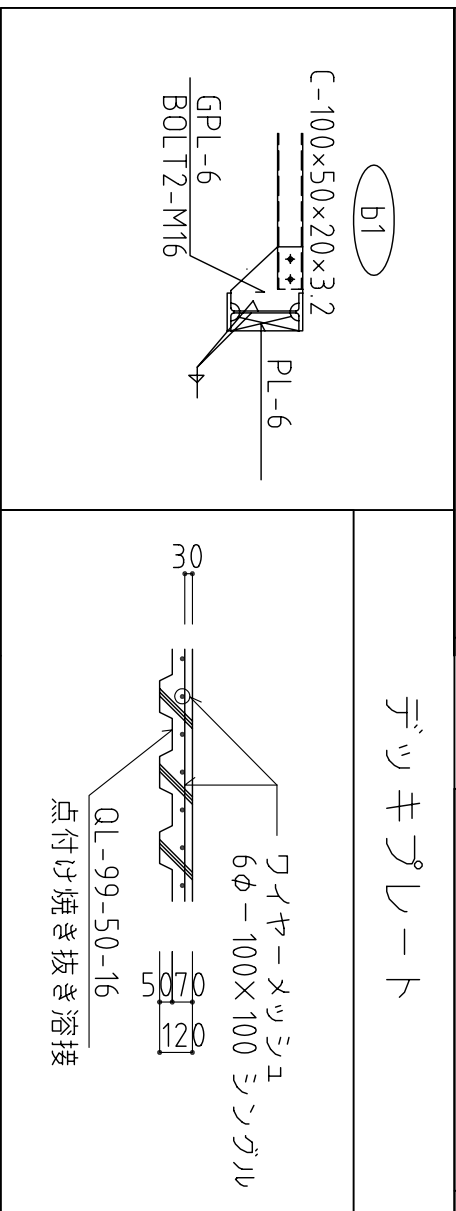

使用材料	コンクリート F C 210	鉄筋 D10~D16 SD295	許容地耐力 50.0kN/m ²	D19~D25 SD345
------	----------------	------------------	-----------------------------	---------------

工事名				図面NO
備考	S200			
構造設計担当	アキヲ設計事務所			
一級建築士	登録	第14,34,58号	室木 章	
	管理者	設計者	担当者	図面名
	日付	日付	日付	1) A1
				縮尺 S=1/30

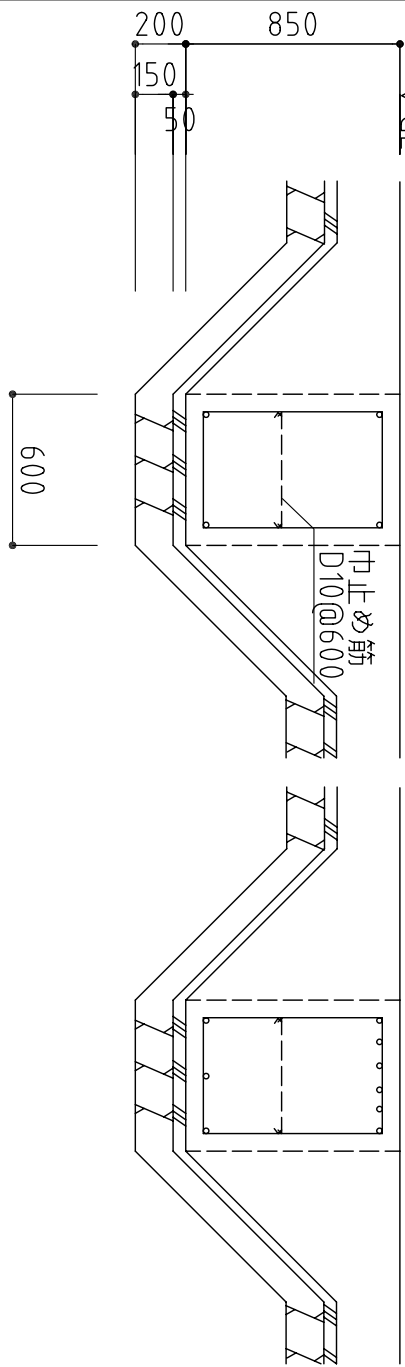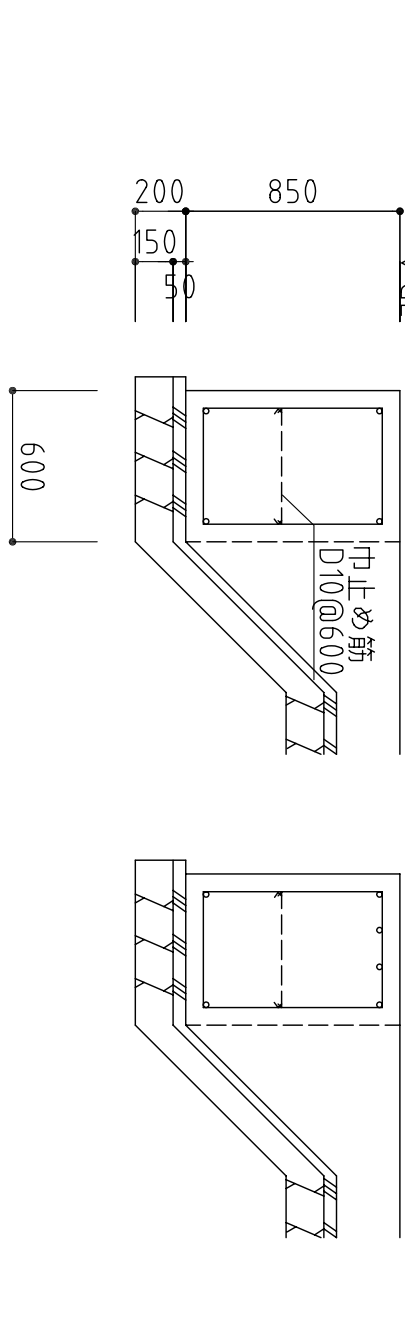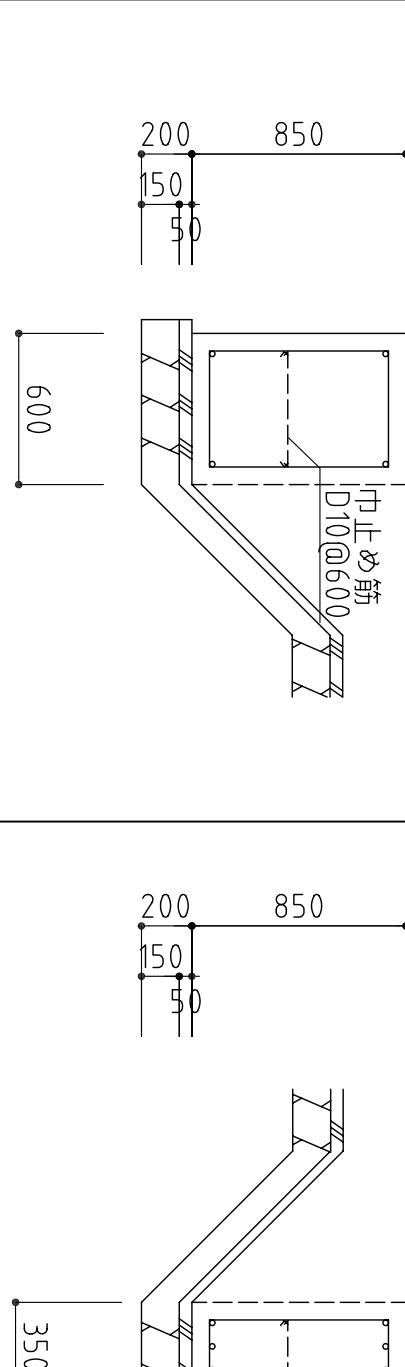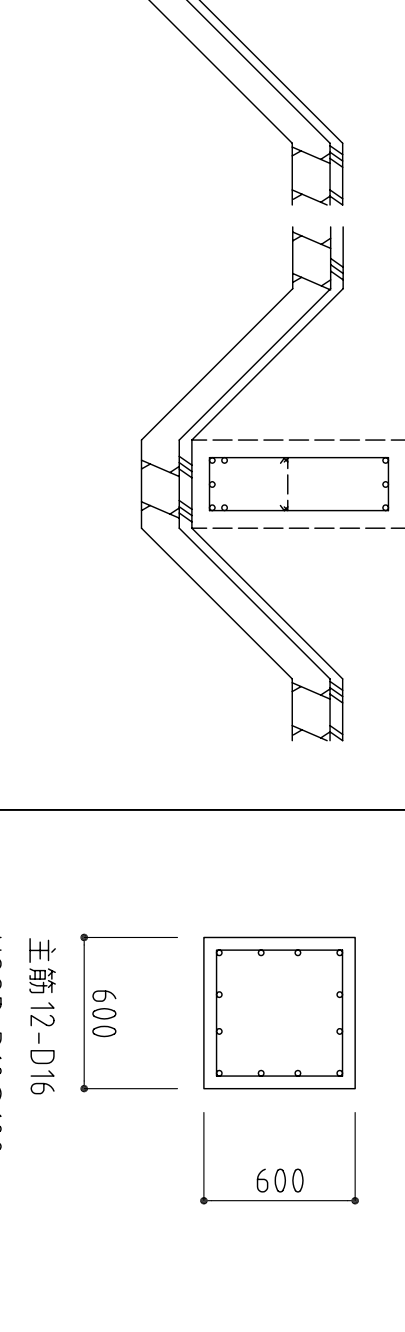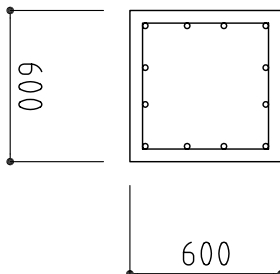符 号	FG1		FG2	
位 置	端 部		端 部	中 央
断 面				
	上端筋	2-D25	2-D25	4-D25
	下端筋	2-D25	2-D25	2-D25
	腰 筋	2-D13	2-D13	2-D13
	S T R P	D13 □@200		D13 □@200
符 号	FG3		FB1	
位 置	全 断		外 端	中 央
断 面				
	上端筋	2-D25	3-D25	3-D25
	下端筋	2-D25	3-D25	5-D25
	腰 筋	2-D13	2-D13	2-D13
	S T R P	D13 □@200		D13 □@200
		柱型		
全 断		全 断		
		主筋12-D16 H00P D10@100		

