



1階壁2階梁伏図 S=1/50

構造設計担当 アキラ設計事務所 一級建築士(大臣)登録 第143458号 峯木 章		設計者	承諾者		
縮尺	S=1/50	工事名称	1階壁2階梁伏図		
設計年月日		図面名	1階壁2階梁伏図		
図面番号	S9				

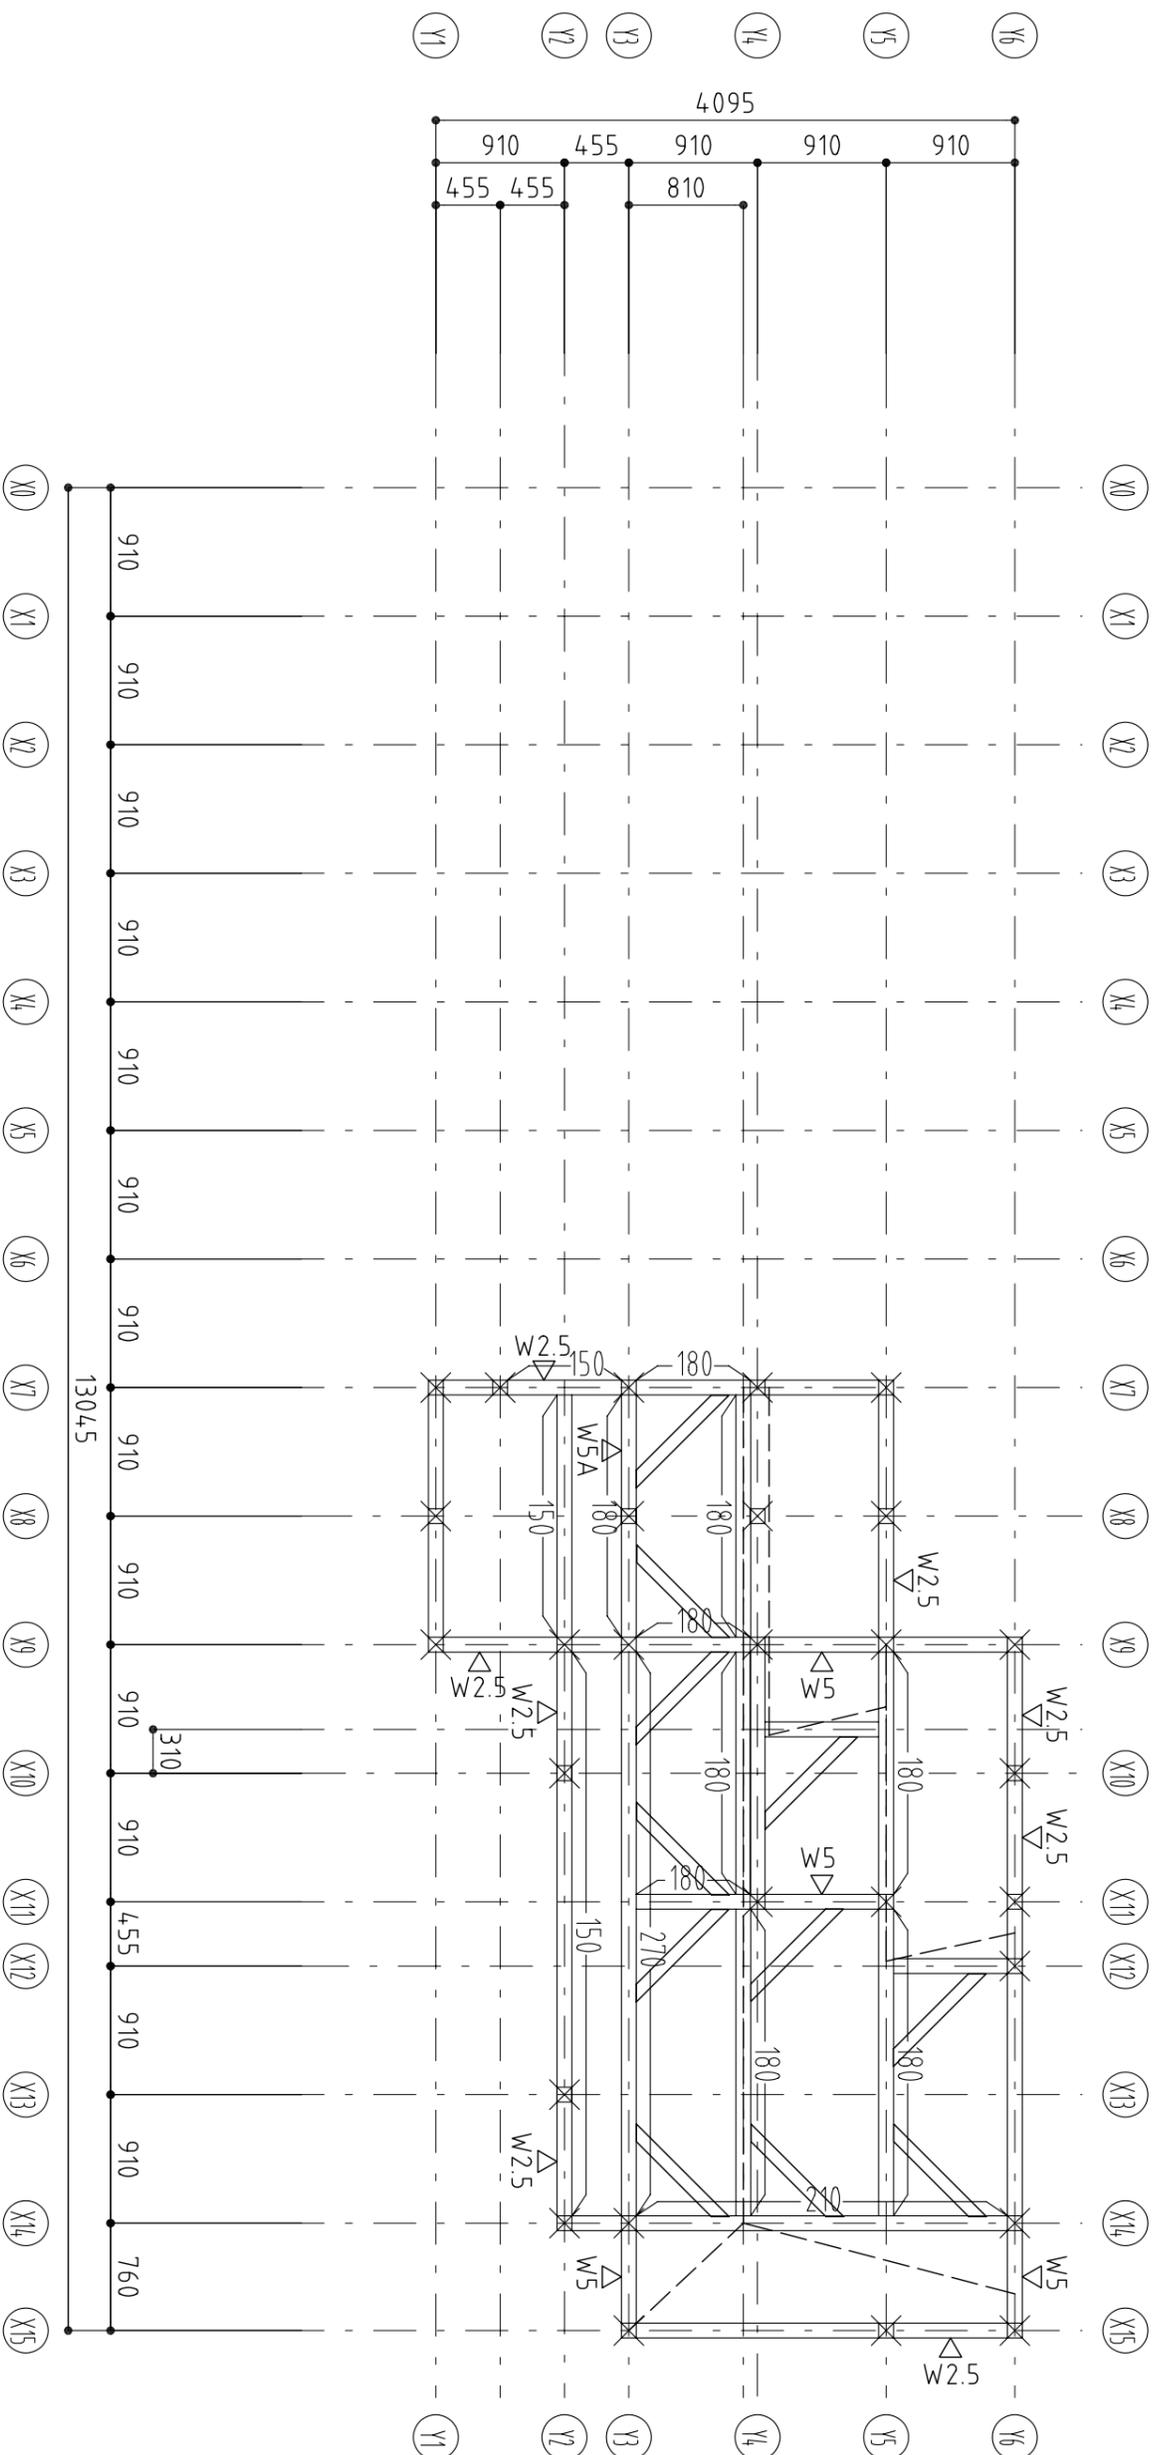


3階壁 R階梁伏図 S=1/50

構造設計担当 一級建築士(大田) 登録 第143458号 葦木 章	設計者	承諾者	縮尺 S=1/50	設計年月日	工事名称 3階壁 R階梁伏図	図面番号 S11

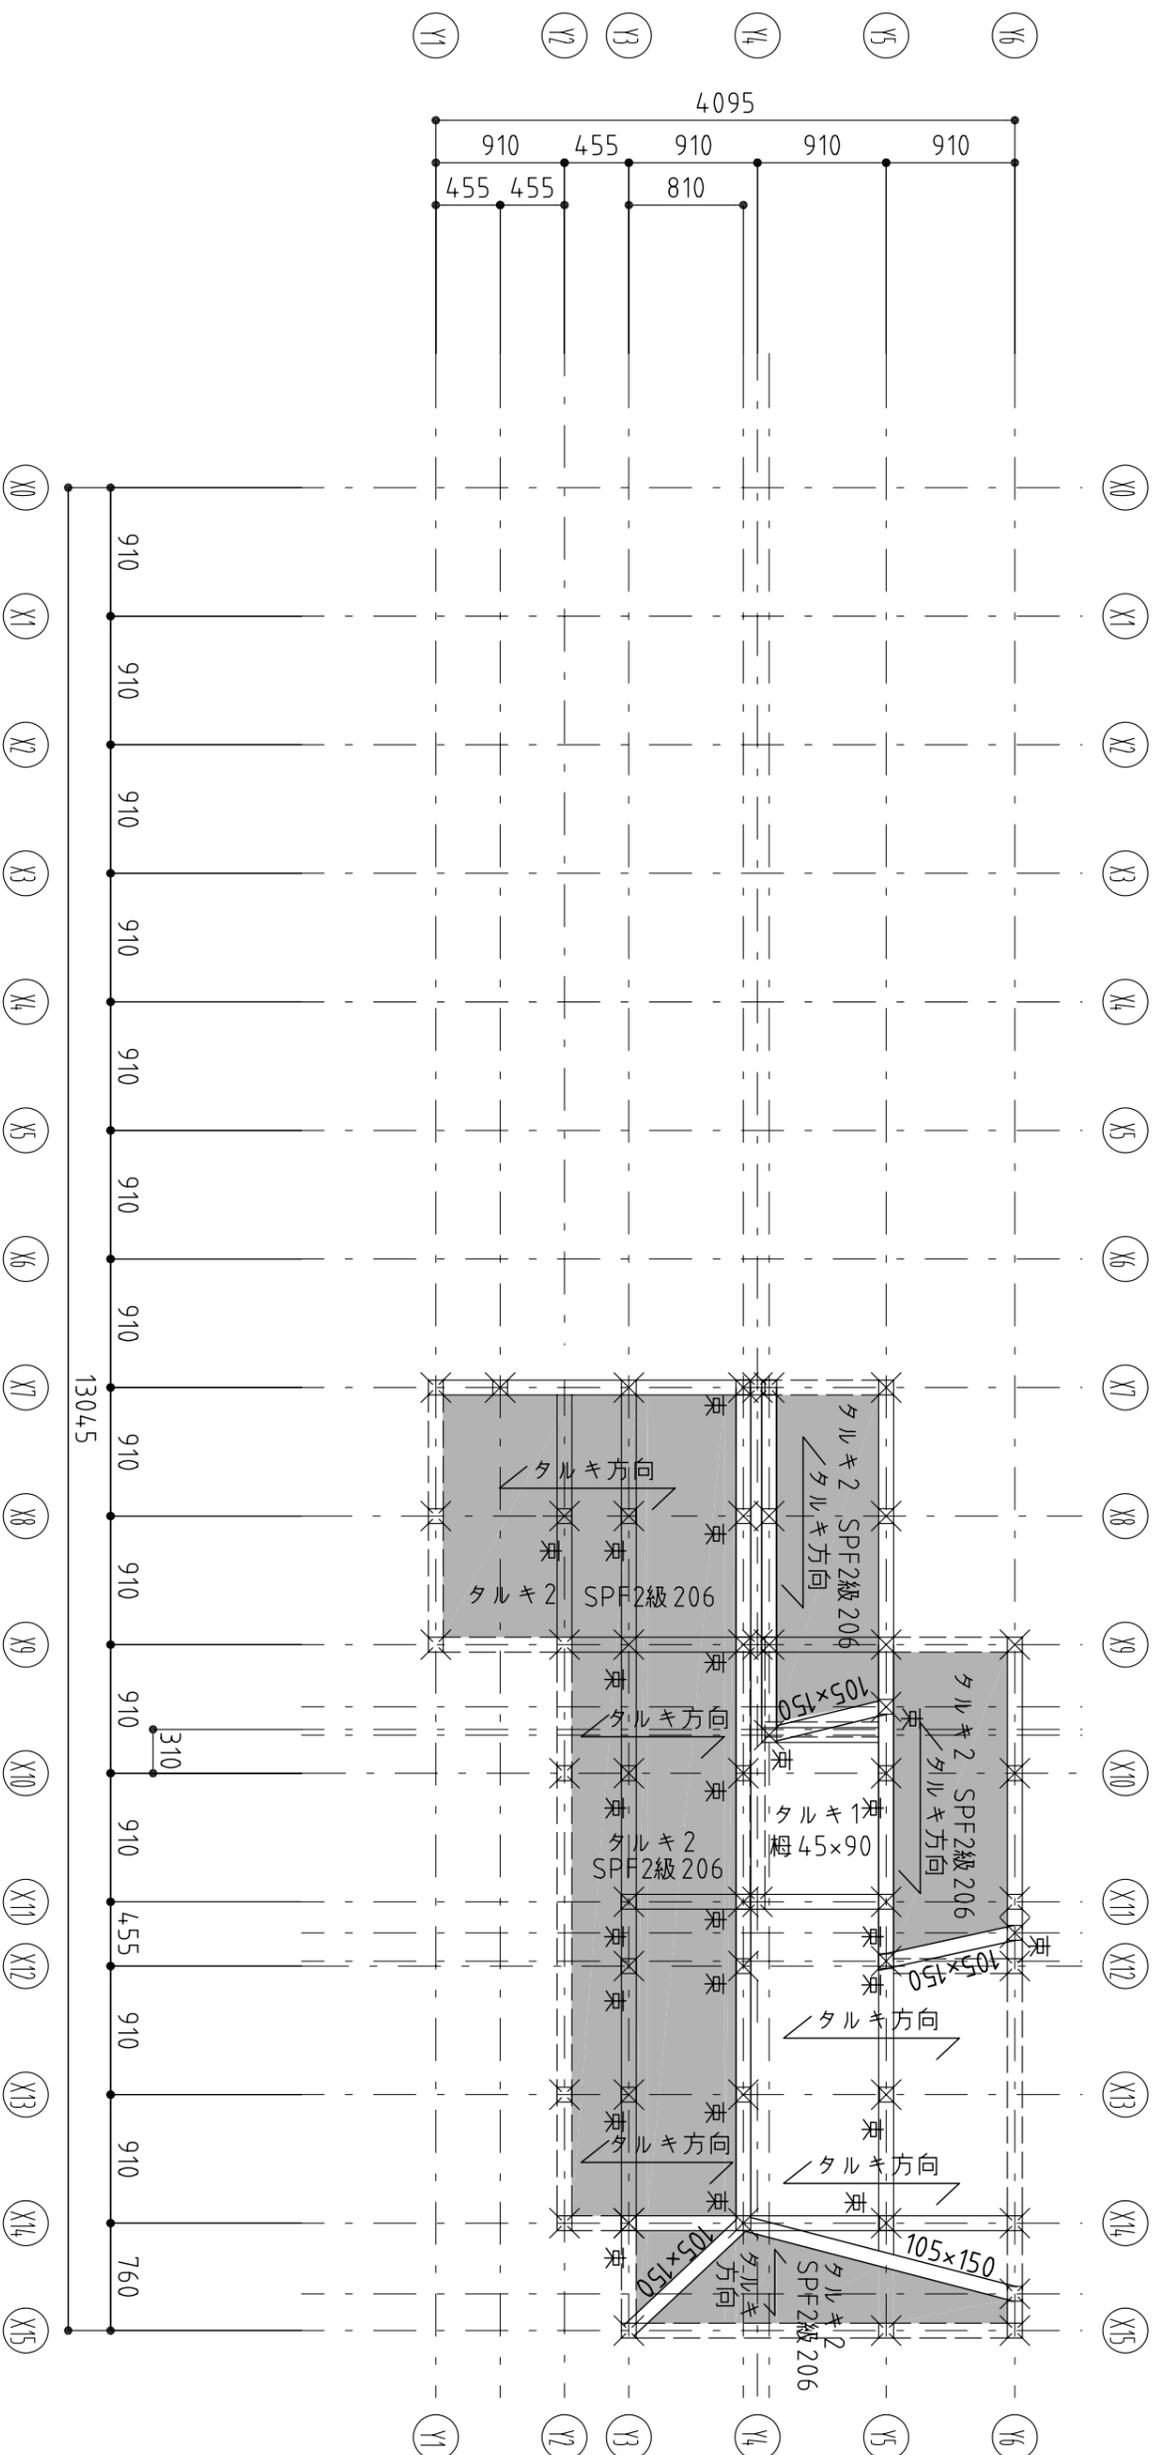


母屋・タルキ伏図 S=1/50

構造設計担当 一級建築士(大田) 登録 第143458号 兼 本 章	設計者	承諾者	縮尺 S=1/50	設計年月日	工事名称 母屋タルキ伏図	図面番号 S12

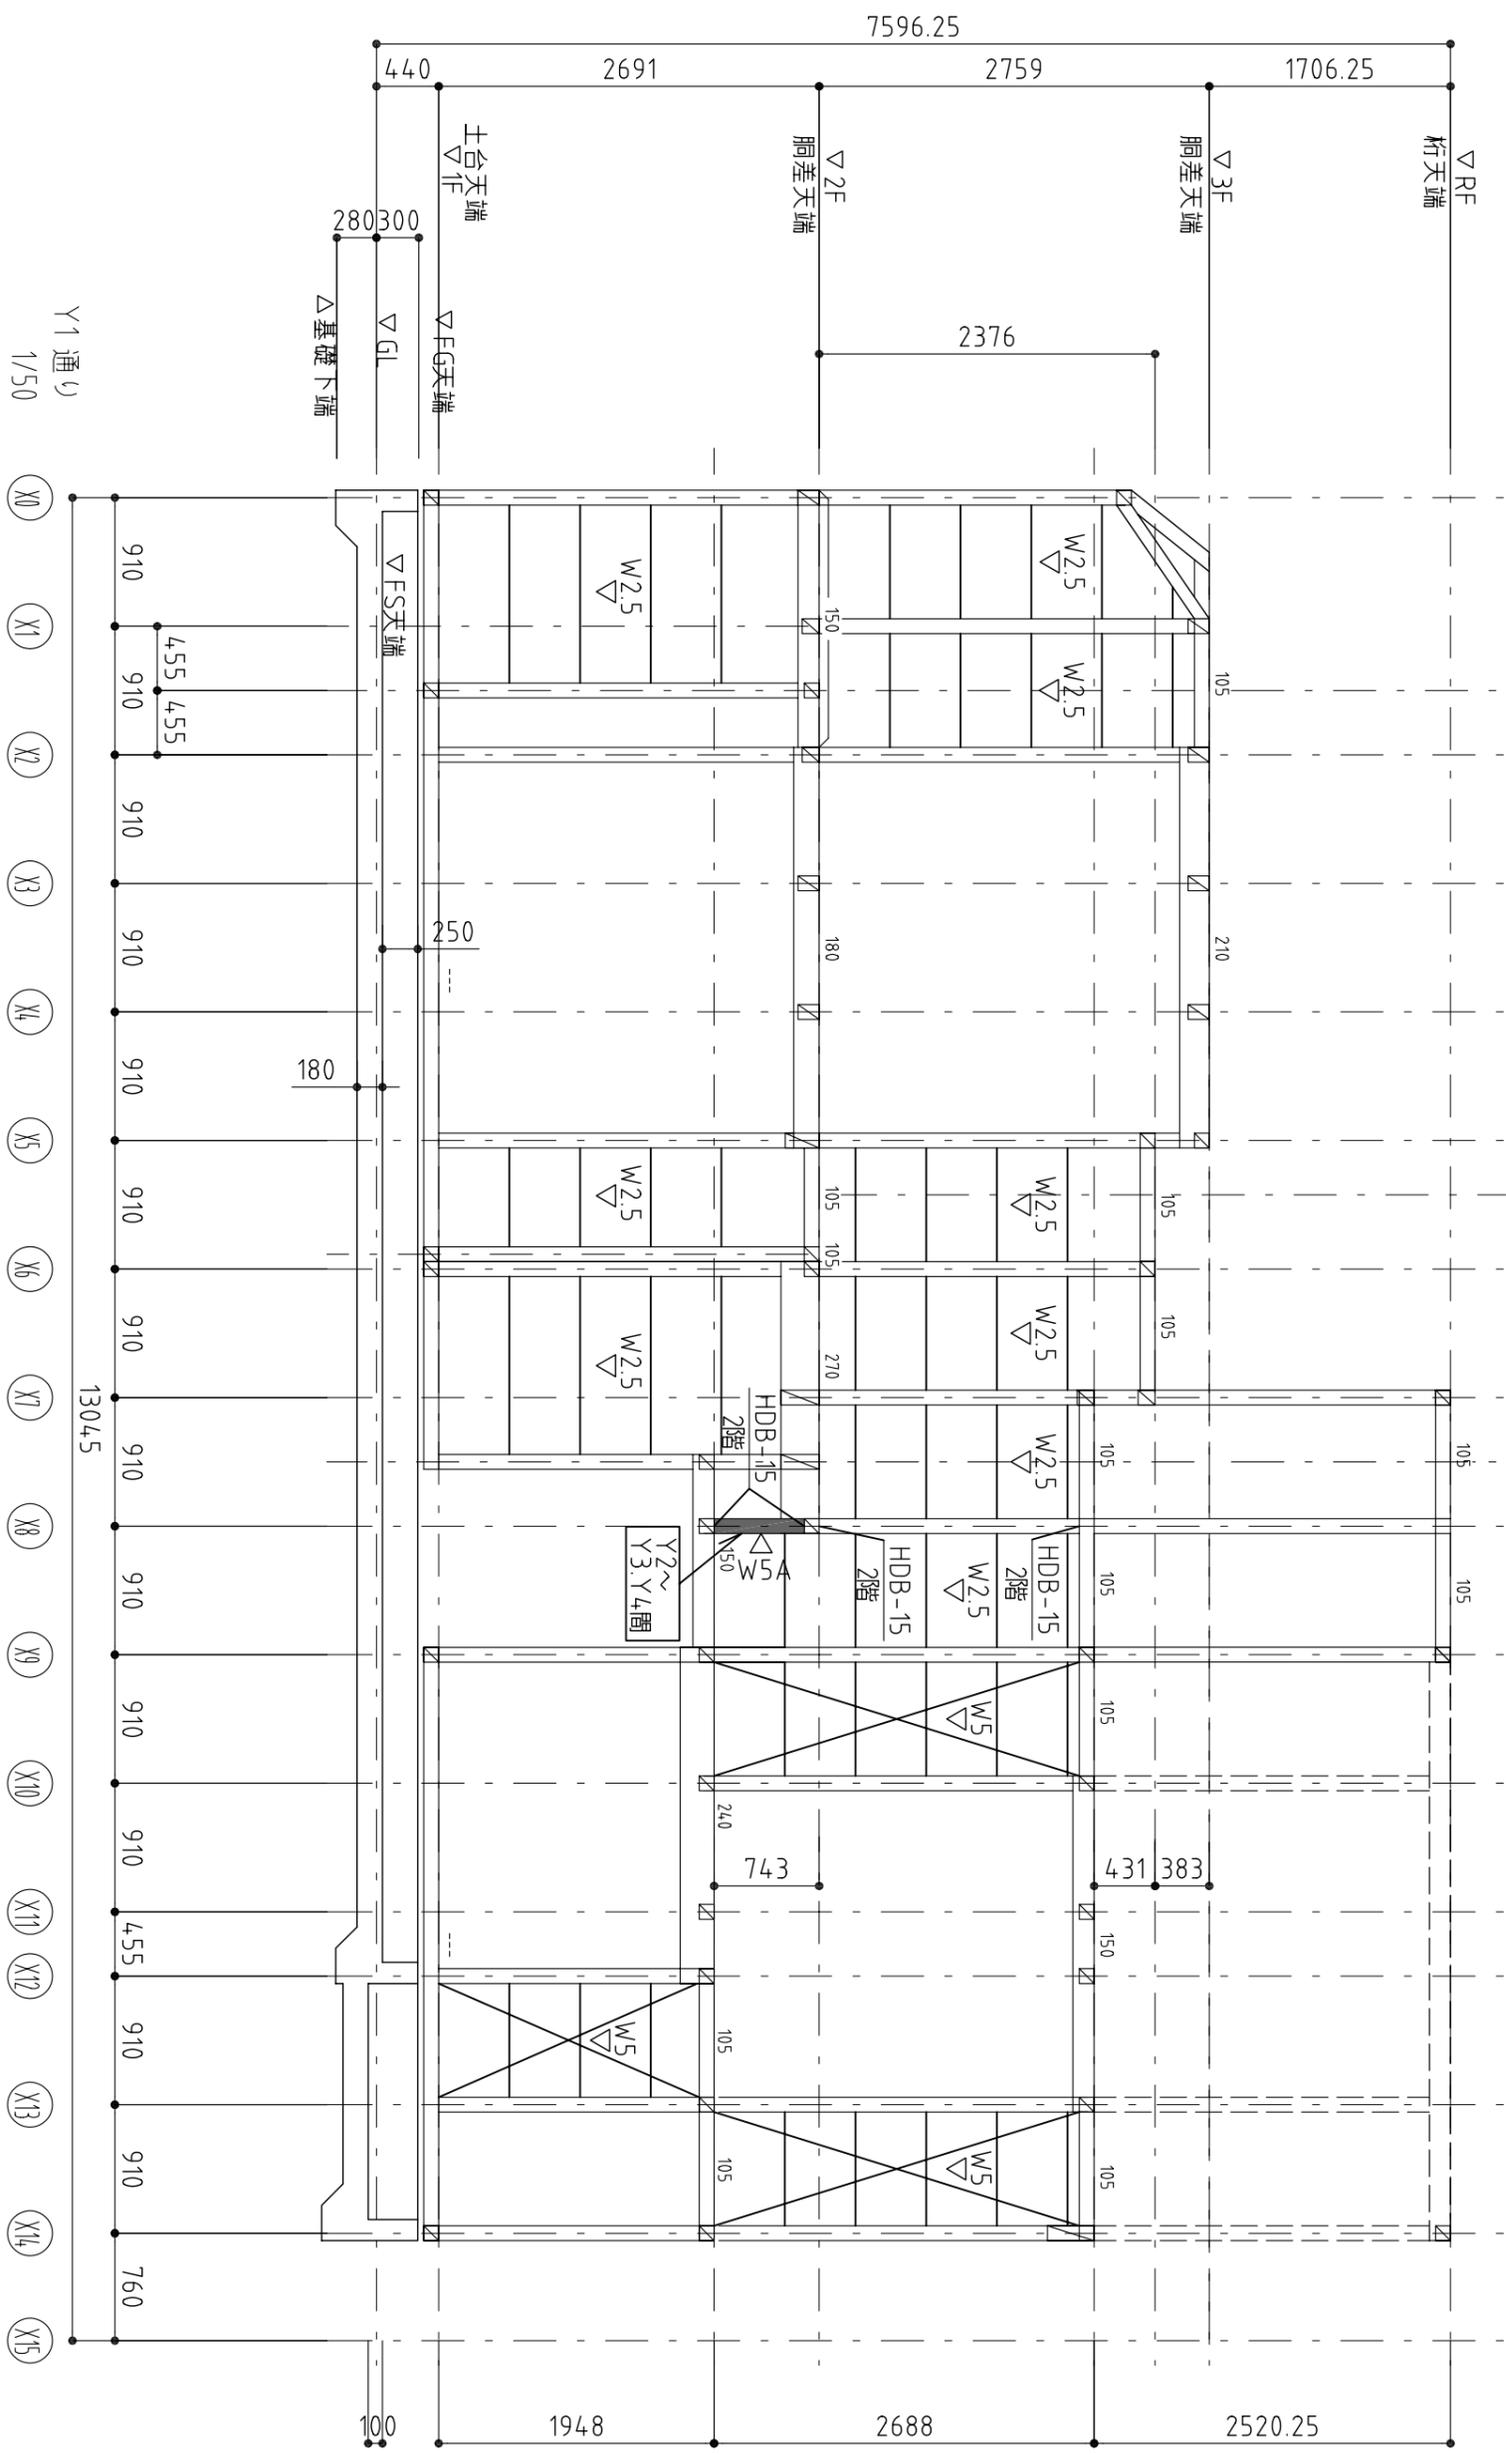

構造設計担当 アキラ設計事務所 一級建築士(大臣)登録 第143458号 峯木 章		設計者	承諾者			縮尺 S=1/50	工事名称	図面番号 S100
						設計年月日	図面名	
							軸組図(1)	

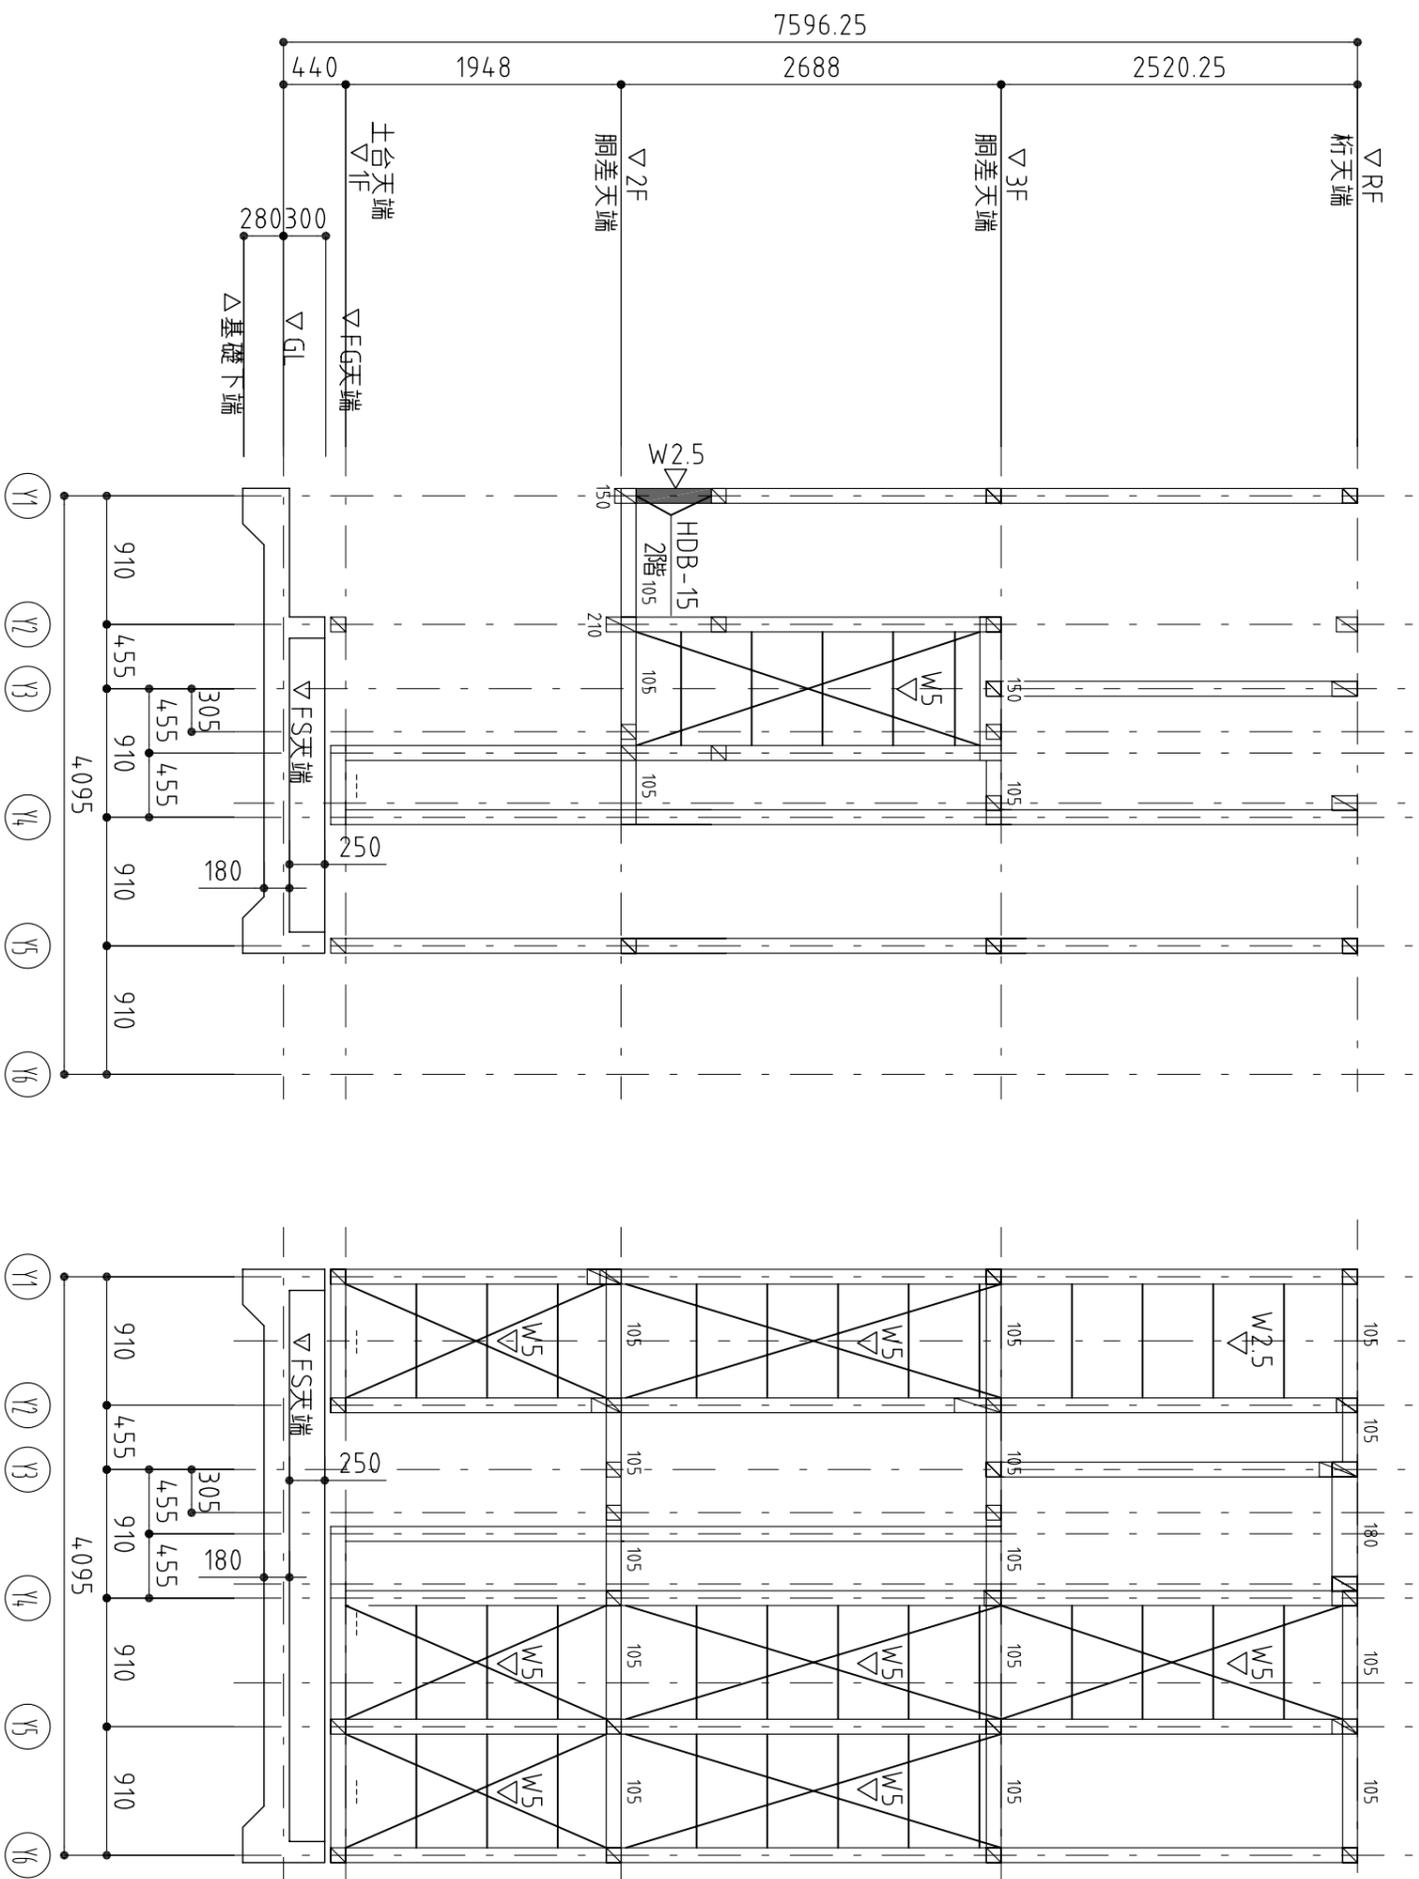

X8 通り
1/50

X9 通り
1/50

構造設計担当 アキヲ設計事務所 一級建築士(大田) 登録 第143458号 兼 本 章	設計者	承諾者	縮尺 S=1/50 設計年月日	工事名称 図面名 軸組図(2)	図面番号 S1011