



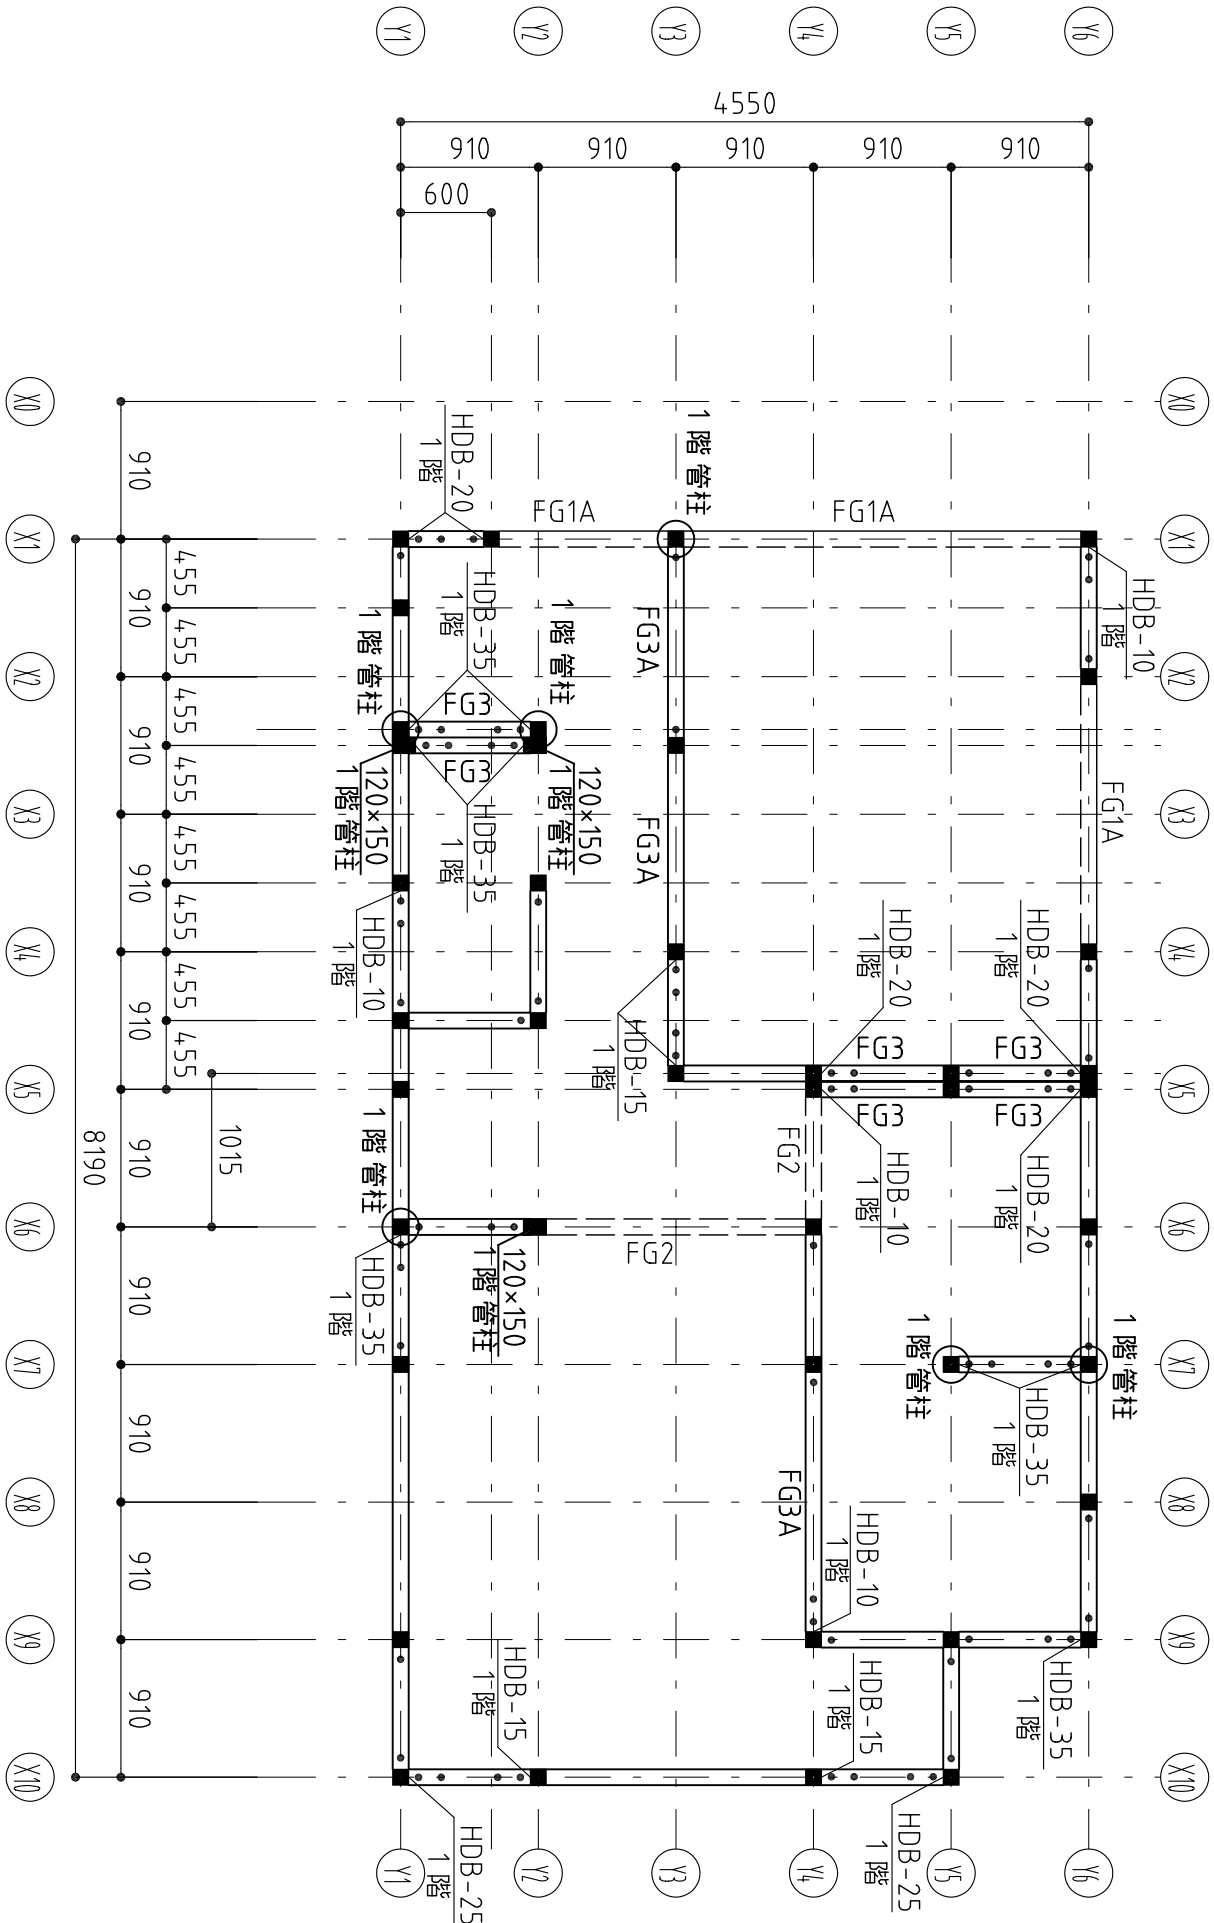


基礎伏図 S=1/50

構造設計担当 一級建築士(大臣)登録 第14,3458号 基本 章	設計者	承諾者		縮尺 S=1/50	工事名称	図面番号 S7
					図面名 基礎伏図	

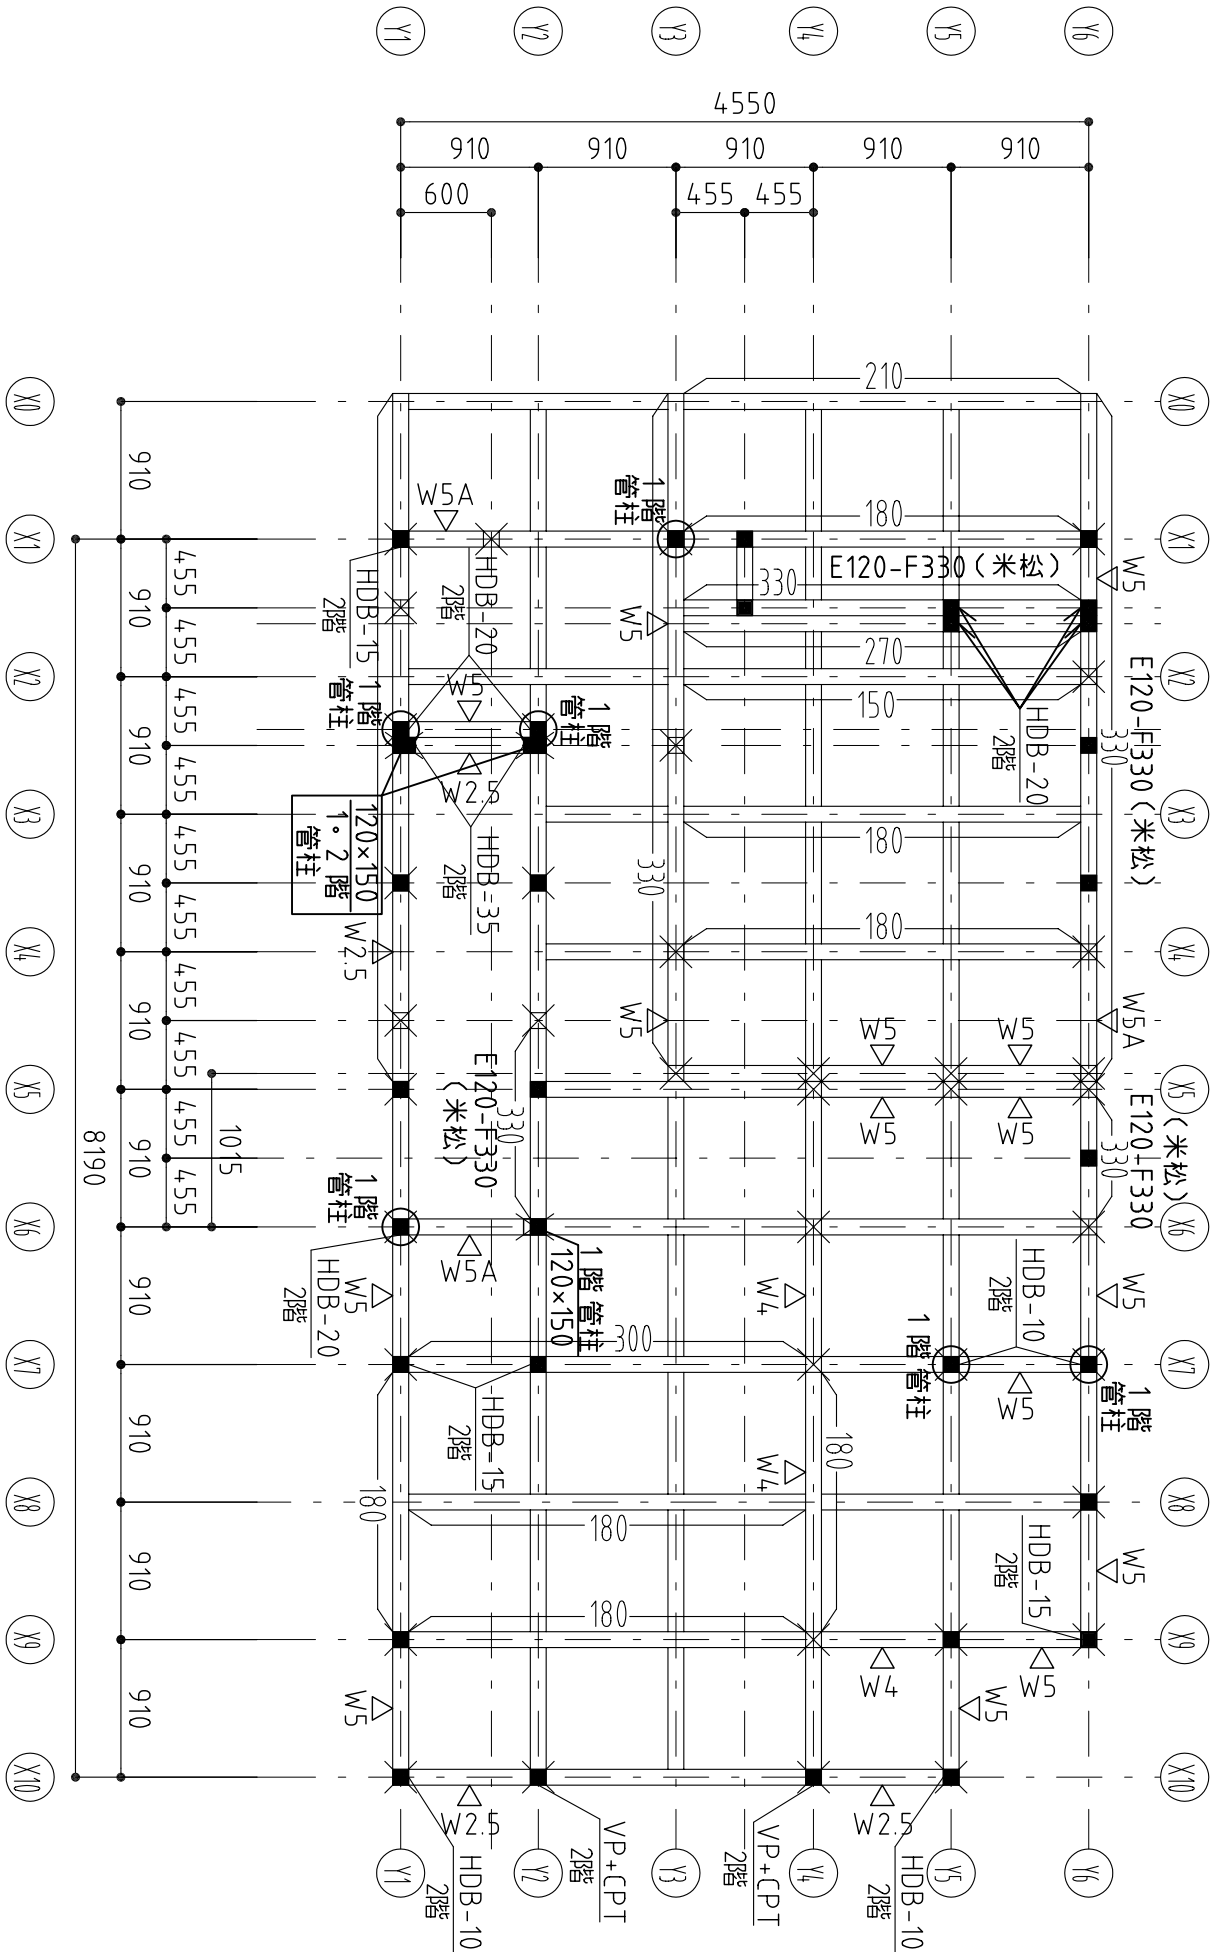


1 階梁の梁伏図 S=1/50

構造設計担当 一級建築士（大臣）登録 第143458号 釜木 章	設計者	承諾者			縮尺 設計者 S=1/50	承諾書名称		図面番号 S9
						設計年月日	図面名 1 階梁の梁伏図	

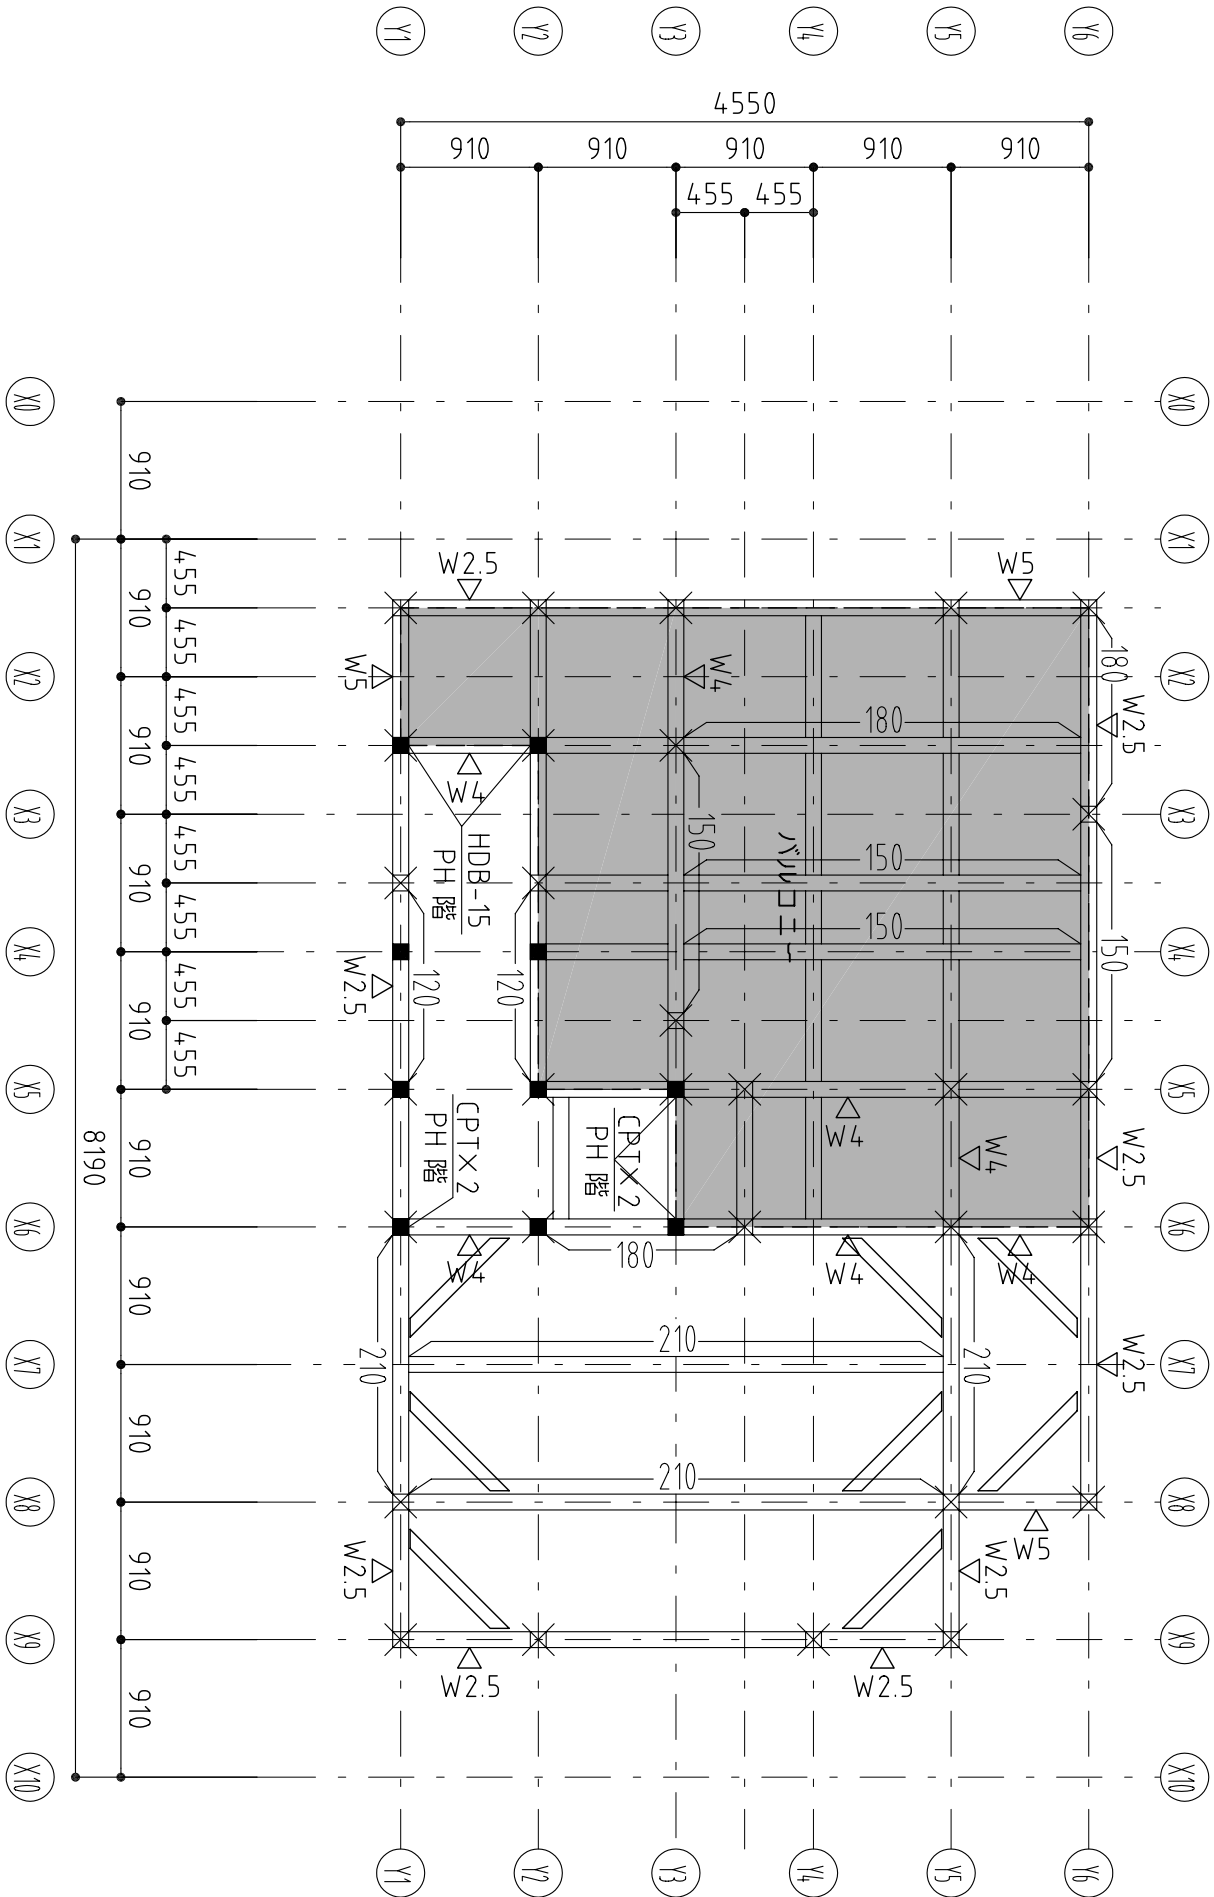


3階壁R階梁伏図 S=1/50

構造設計担当 一級建築士（大臣）登録 第14,3458号 基本 章	設計者	承諾者			縮尺 S=1/50	工事名称	図面番号 S11

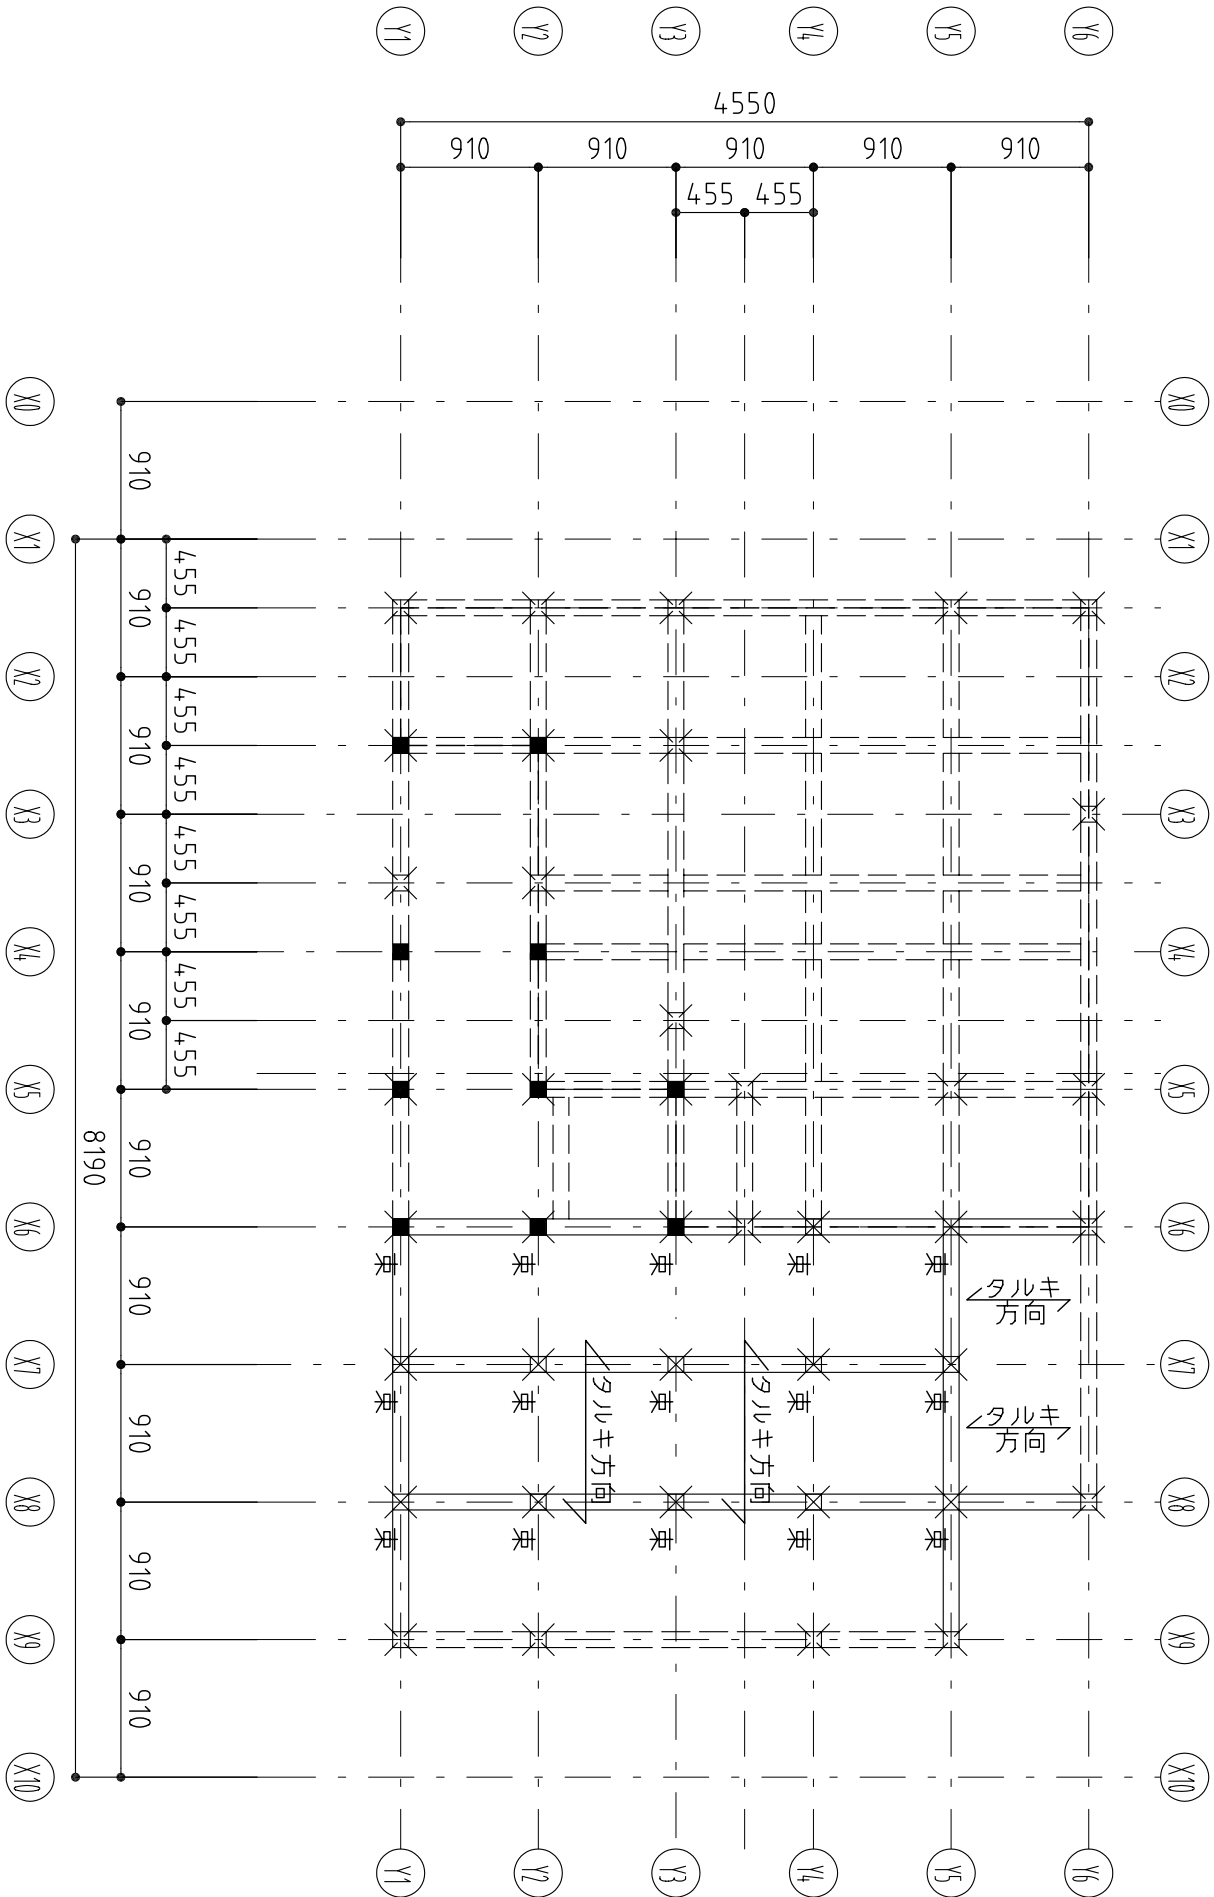


母屋。タルキ伏図 S=1/50

構造設計担当 アキラ設計事務所 一級建築士（大臣）登録 第14,3458号 基本 章	設計者	承諾者			縮尺 S=1/50	工事名称	図面番号 S12

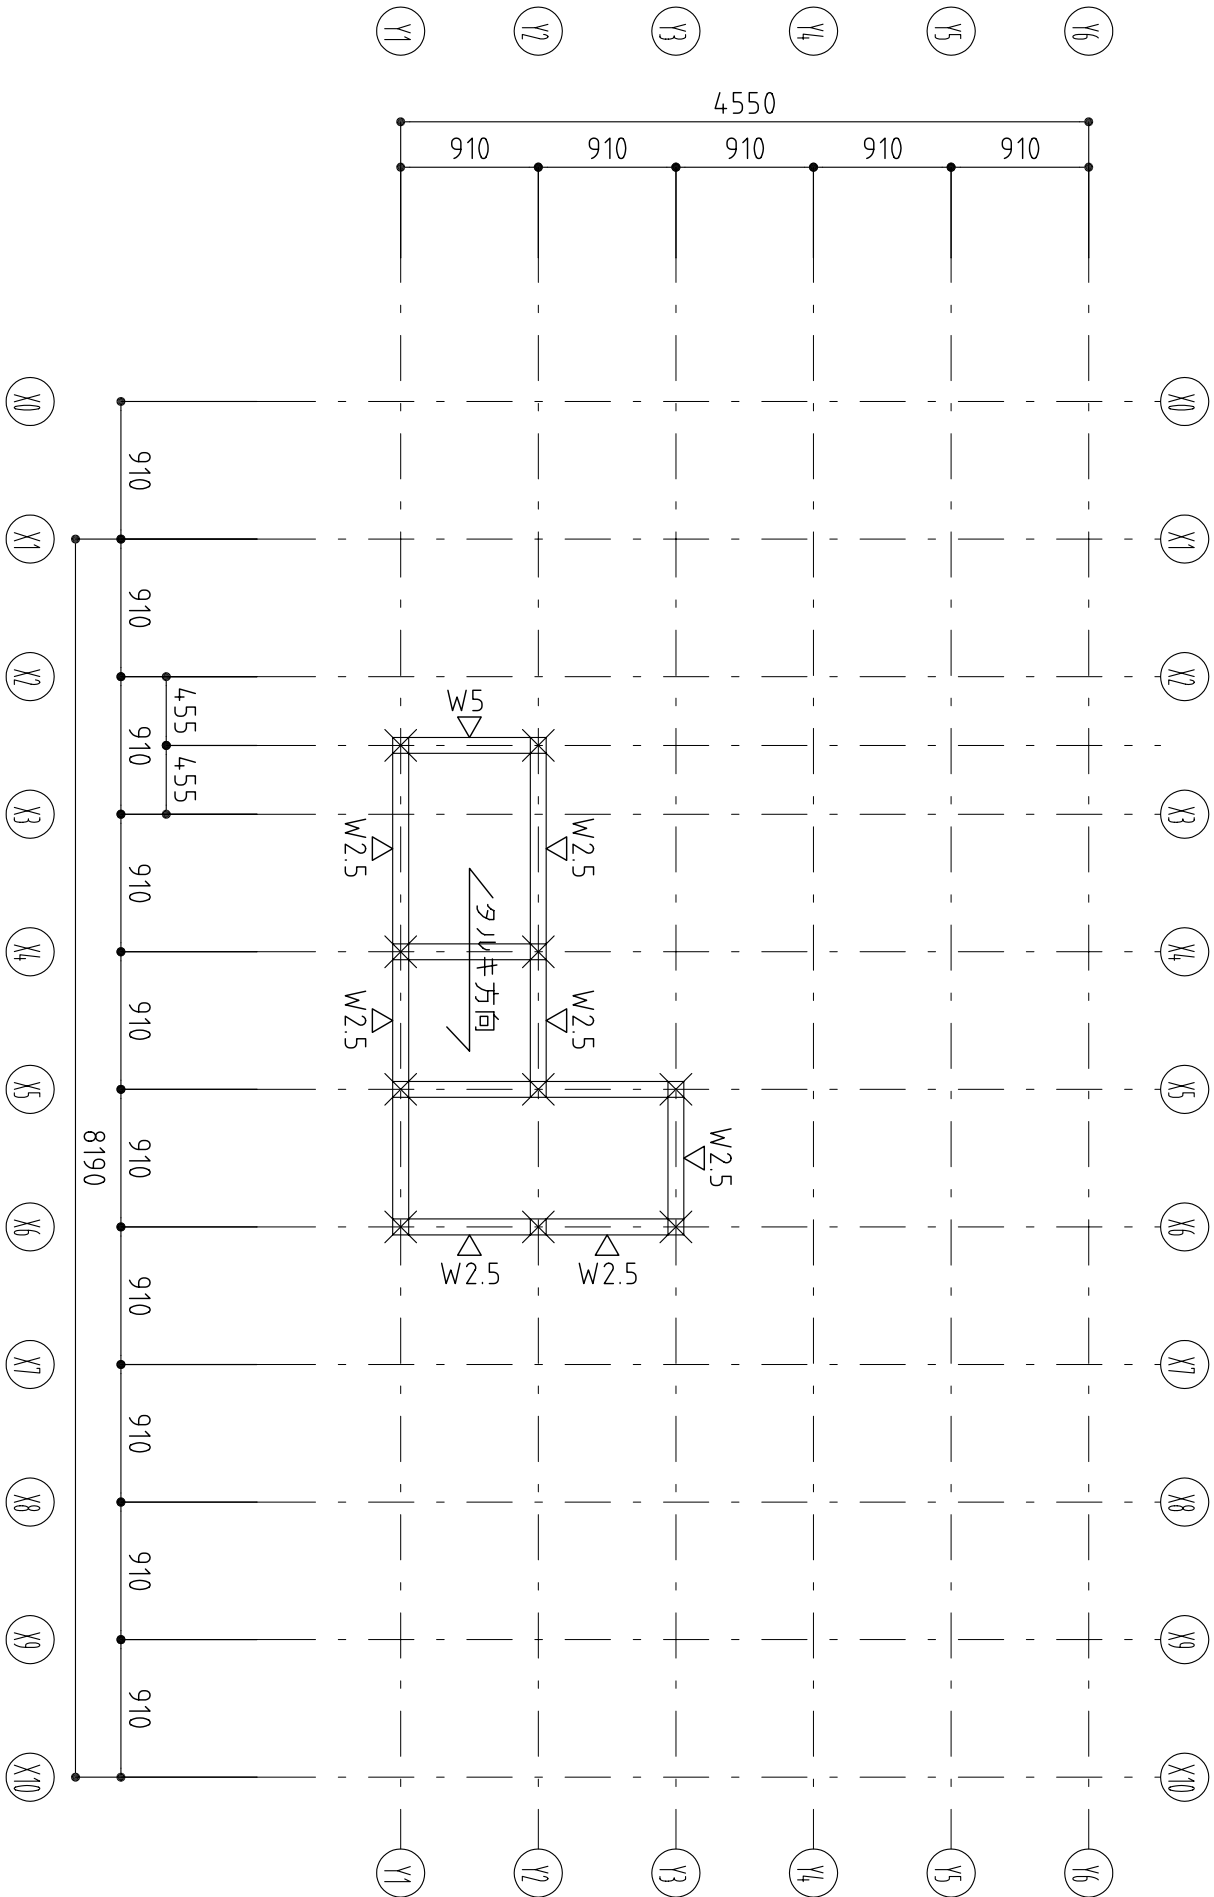

PH階母屋。タルキ伏図 S=1/50

構造設計担当 アキラ設計事務所 一級建築士（大臣）登録 第14,3458号 基本 章	設計者	承諾者			縮尺 S=1/50	工事名称	図面番号 S13
					設計年月日	図面名 PH階母屋タルキ図	

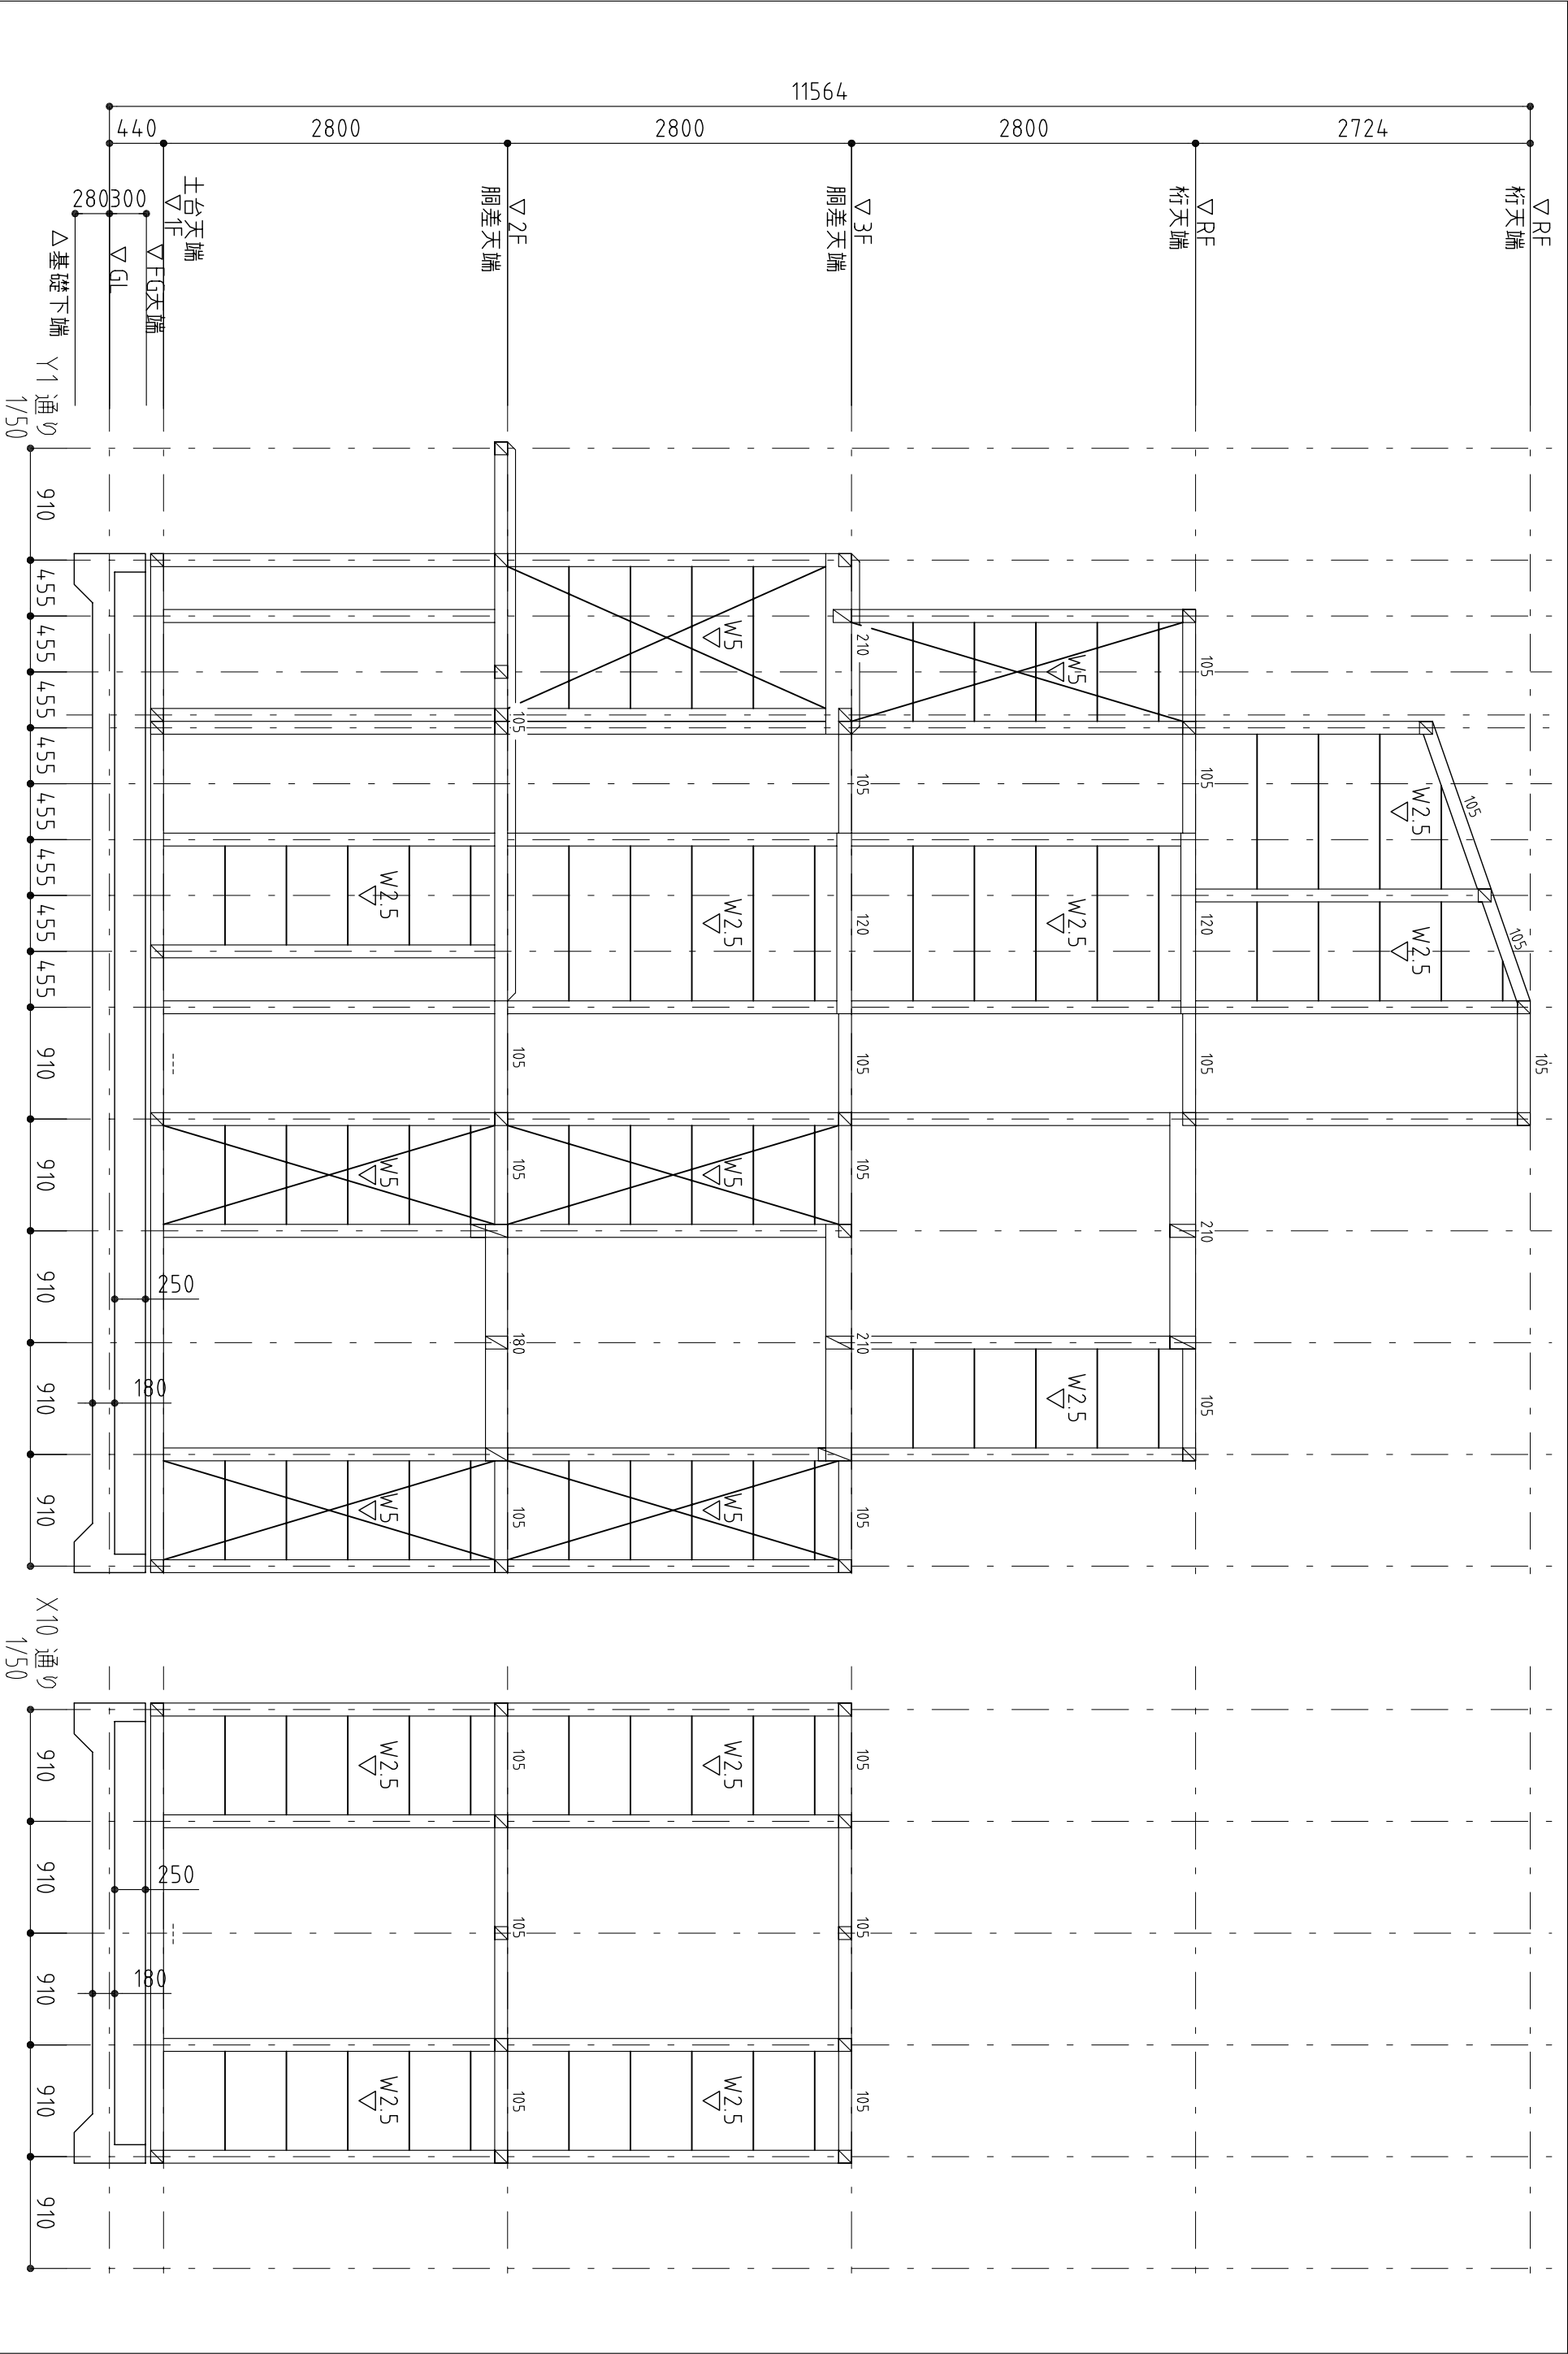

構造設計担当 アキヲ設計事務所 一級建築士（大臣）登録 第14,3458号 釜木 章	設計者	承諾者			縮尺 S=1/50	工事名称	図面番号 S100
					設計年月日	図面名 軸組図	